






<p>PROPOSTA ORDENACIÓ DEL CAMPUS DE LA E.T.S.E.A.L.L.</p>	<p>Promotors: Universitat de Lleida - UdL</p>	<p>Autors: COSTA - PORTOLÉS ARQUITECTES SL Anna Costa Isern David Portolés Martínez</p>	<p>Col·laboradors: Mentxell Prados Just - Enginyer agrònom i Paisatgista</p>	<p>Data: MAIG 2004</p>	<p>Nord: </p>	<p>Escala: Din A3 1/20000 Din A1 1/10000</p>	<p>Escala gràfica:  0 1000 2000</p> <p>Títol del plànol: Situació</p>	<p>Nº de plànol: 1</p>	<p>Nº de full:</p>
---	---	---	--	----------------------------	--	--	---	-----------------------------------	--------------------



ACIÓ DEL T/S/EA	Promotor: Universitat de Lleida - UdL	Autor: COSTA - PORTOLES ARQUITECTES SL	Càl·culador: Manuel Prados Juli - Enginyer d'arquitectura / Arquitecte	Data: JULIOL 2004	Nord	Escala: DIP.A3 1/2000 DIP.A1 1/1000	Escala gràfica: 0 20 40	Títol del plànol: FASE 1. ACCESSOS
-----------------	--	---	---	----------------------	------	---	----------------------------	---------------------------------------

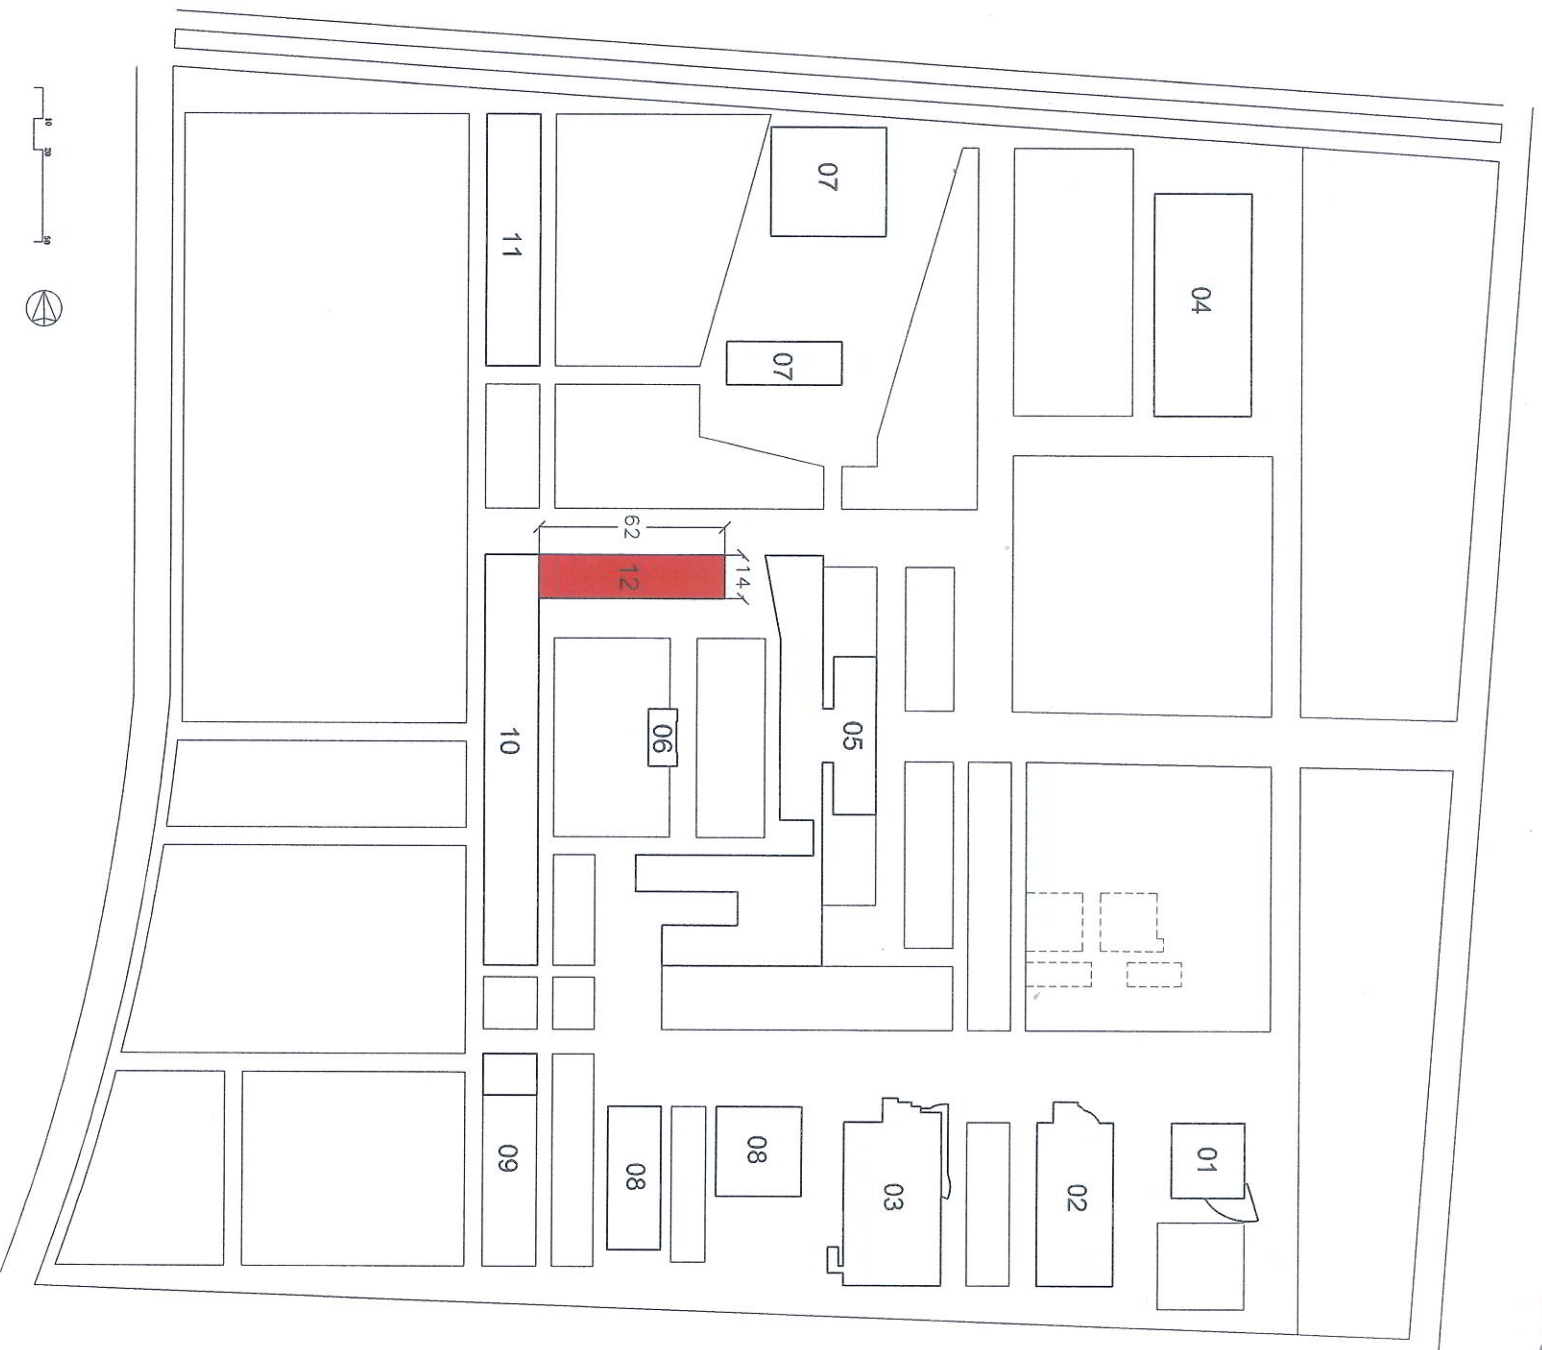

NOU EDIFICI A AGRÒNOMS

12

62x14 = 850 m² àmbit d'actuació

PB+2 Sup. edificada màxima = 2.500 m²

