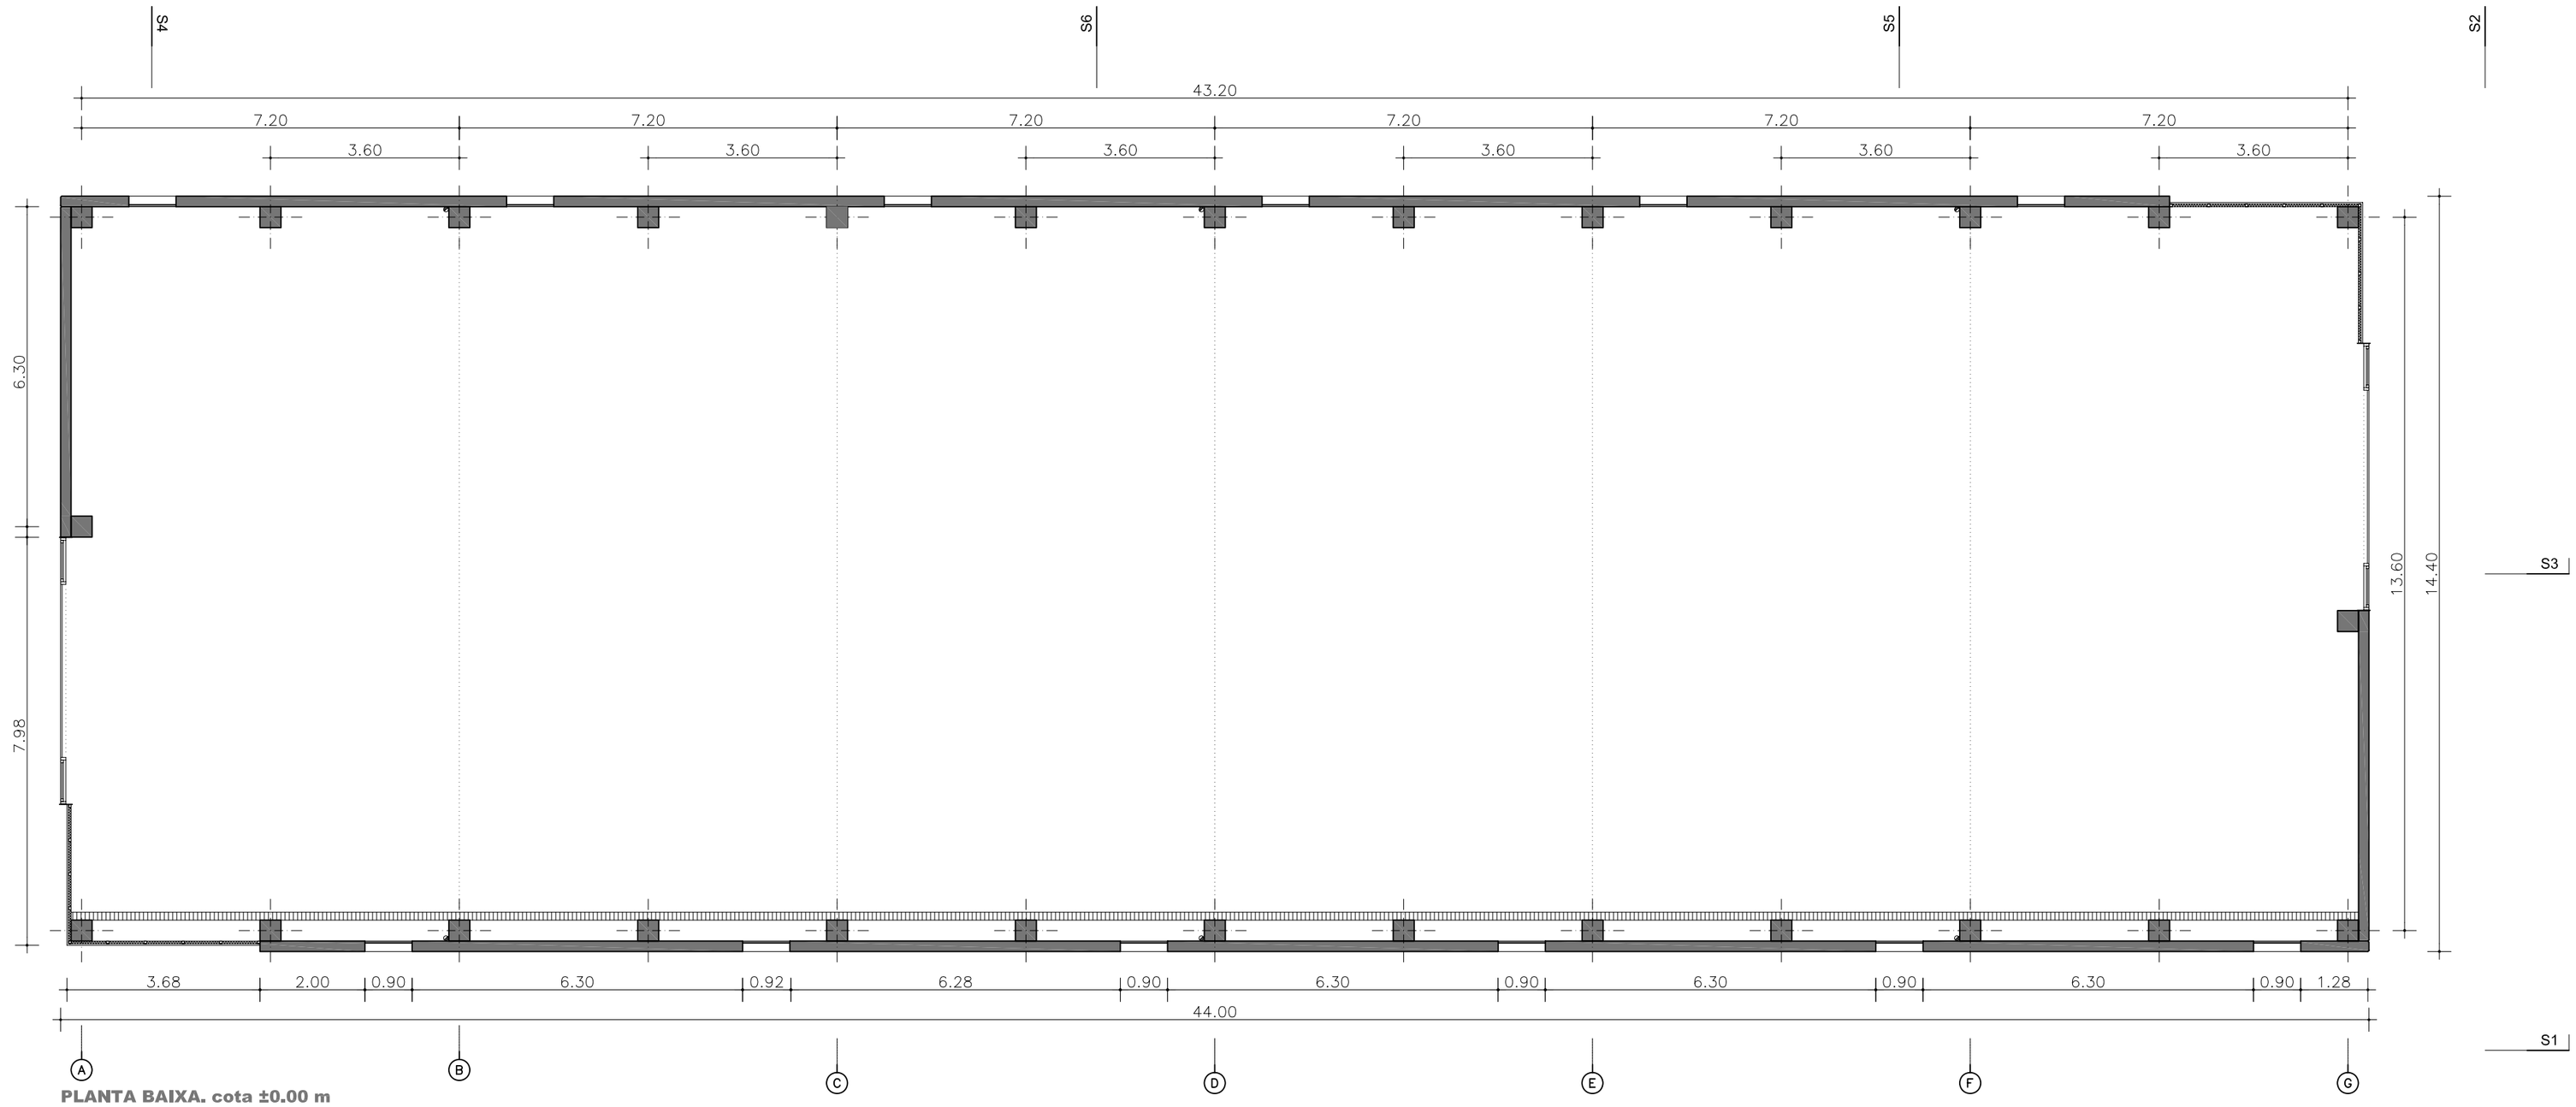

PLANTA BAIXA. cota ±0.00 m

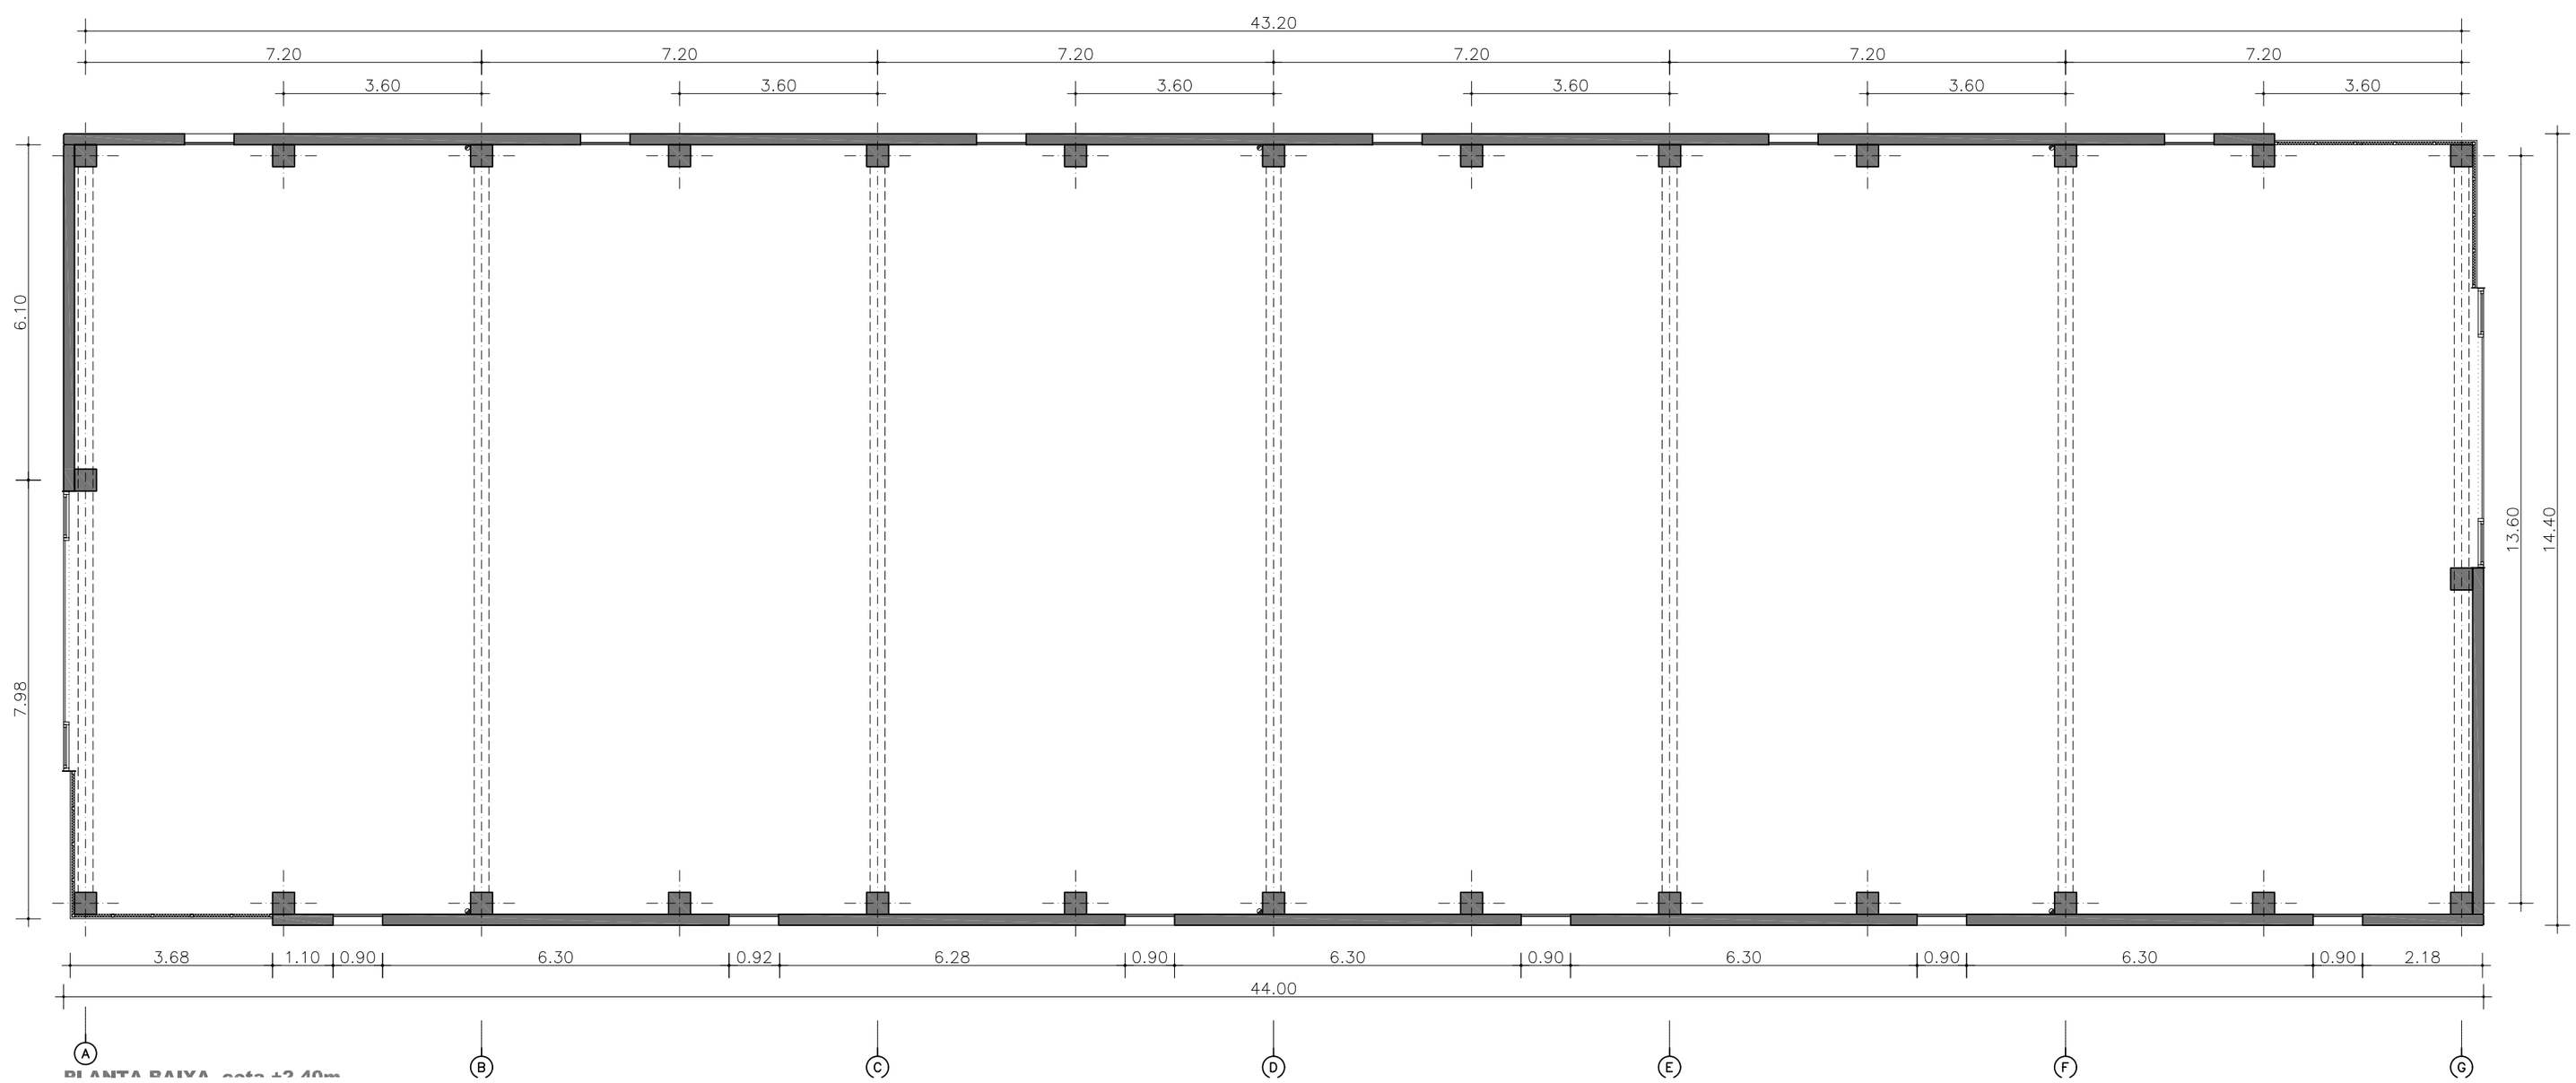

PLANTA BAIXA. cota +2.40m

QUADRE DE SUPERFÍCIES

SUPERFÍCIE ÚTIL	606.98 m2
SUPERFÍCIE CONSTRUIDA	633.60 m2

UdL

UNIVERSITAT de LLEIDA

PROJECTE BÀSIC I D'EXECUCIÓ
CONSTRUCCIÓ DE MAGATZEM
AL CAMPUS AGRÒNOMS

C. D'OSCA. LLEIDA

A02

ARQUITECTURA
P. BAIXA ±0.00
P. BAIXA ±2.40

ESCALA: 1/100

DATA: GENER DE 2005

ARQUITECTES: JOSEP BENEDITO ROVIRA
MAITE DE PABLO SÁENZ