


S4

S6

S5

S2

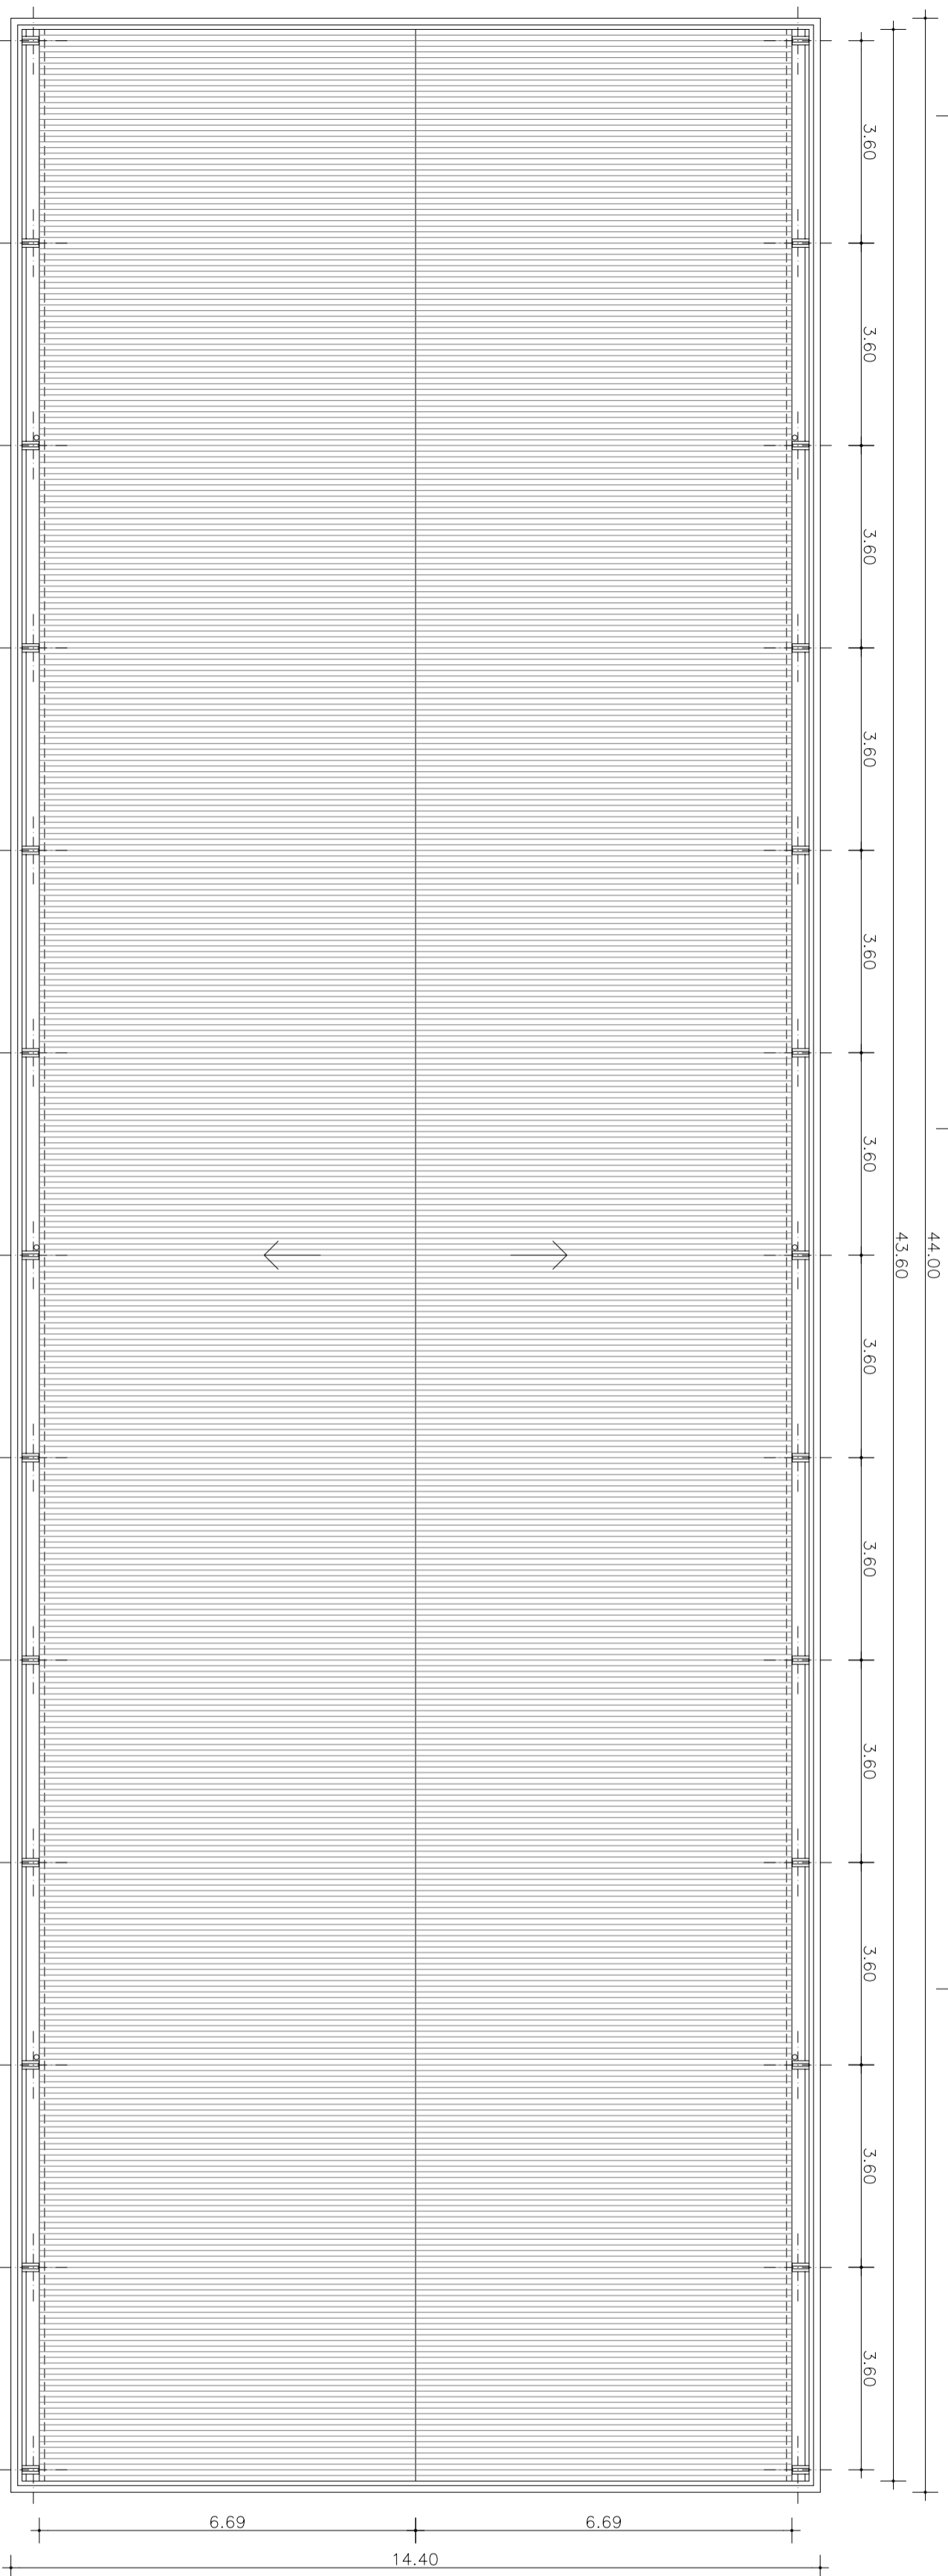

PLANTA COBERTA

A

B

C

D

E

F

G

S1

600x600

ø160

500x500

ø160



500x500

ø110

500x500

500x500

S3

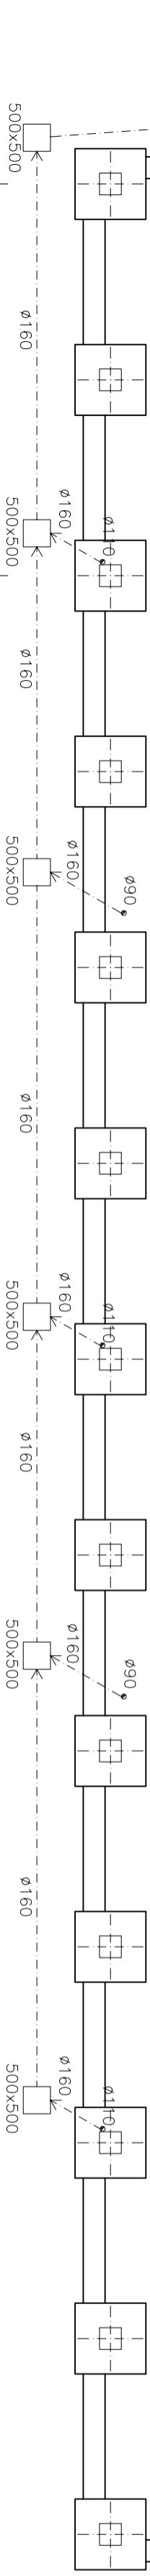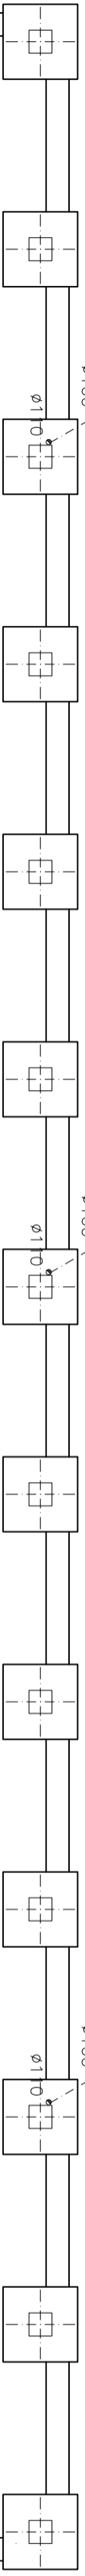

## QUADRE DE SUPERFÍCIES

SUPERFÍCIE ÚTIL	606,98 m <sup>2</sup>
SUPERFÍCIE CONSTRUÏDA	633,60 m <sup>2</sup>

# UdL

UNIVERSITAT de LEIDA  
 PROJECTE BÀSIC I D'EXECUCIÓ  
 CONSTRUCCIÓ DE MAGATZEM  
 AL CAMPUS AGRÒNOMS

C. D'OSCA, LEIDA

ARQUITECTURA  
 PLANTA COBERTA  
 PLANTA FONAMENTS

## A03

ESCALA: 1/100

DATA: GENER DE 2005

ARQUITECTES: JOSEP BENEDICTO ROVIRA  
 MATÍ DE PABLO SAENZ