
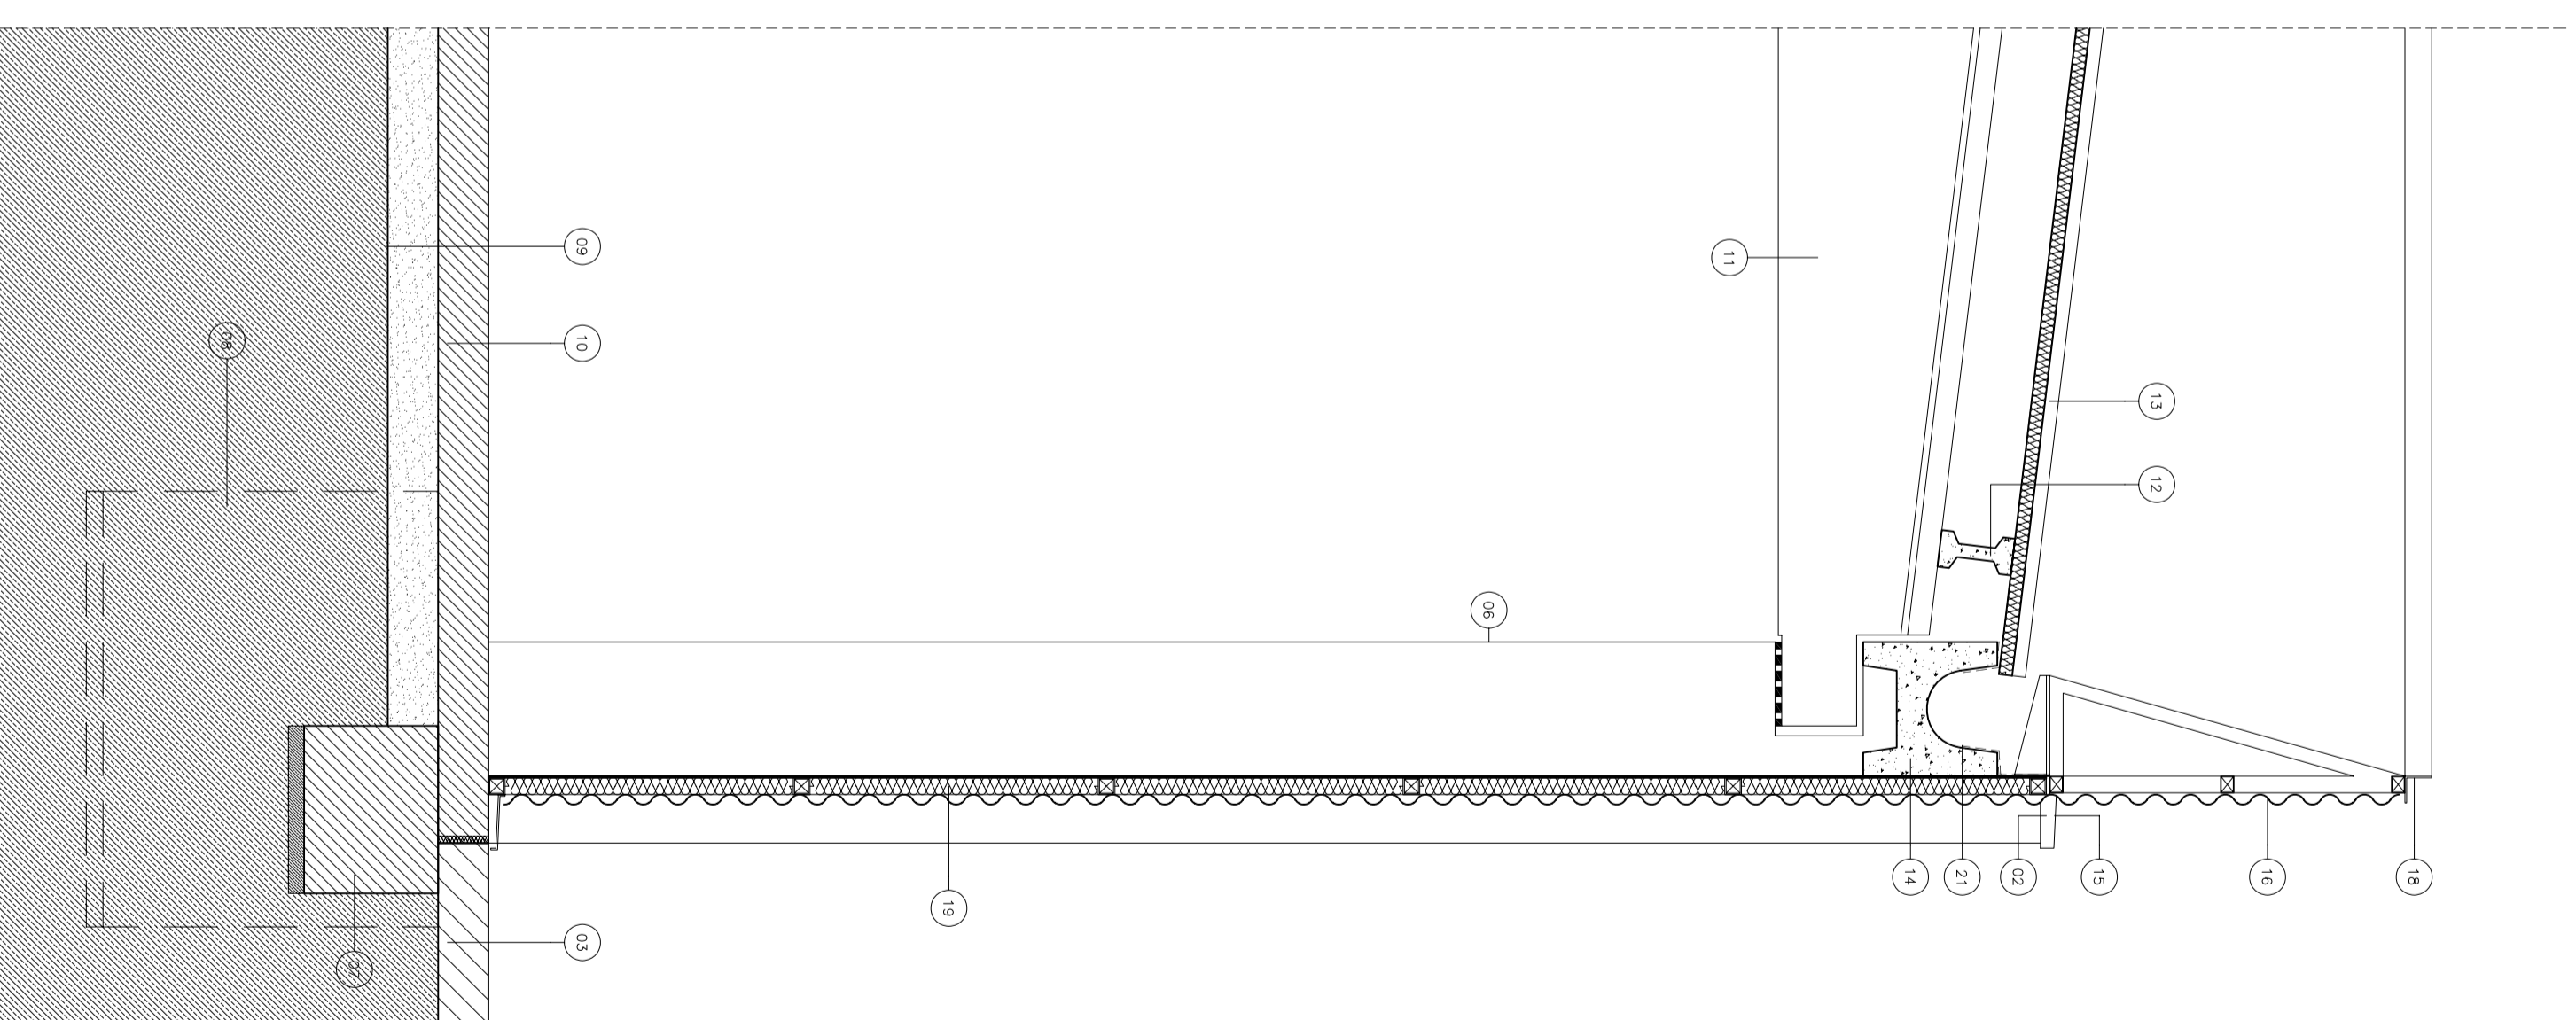
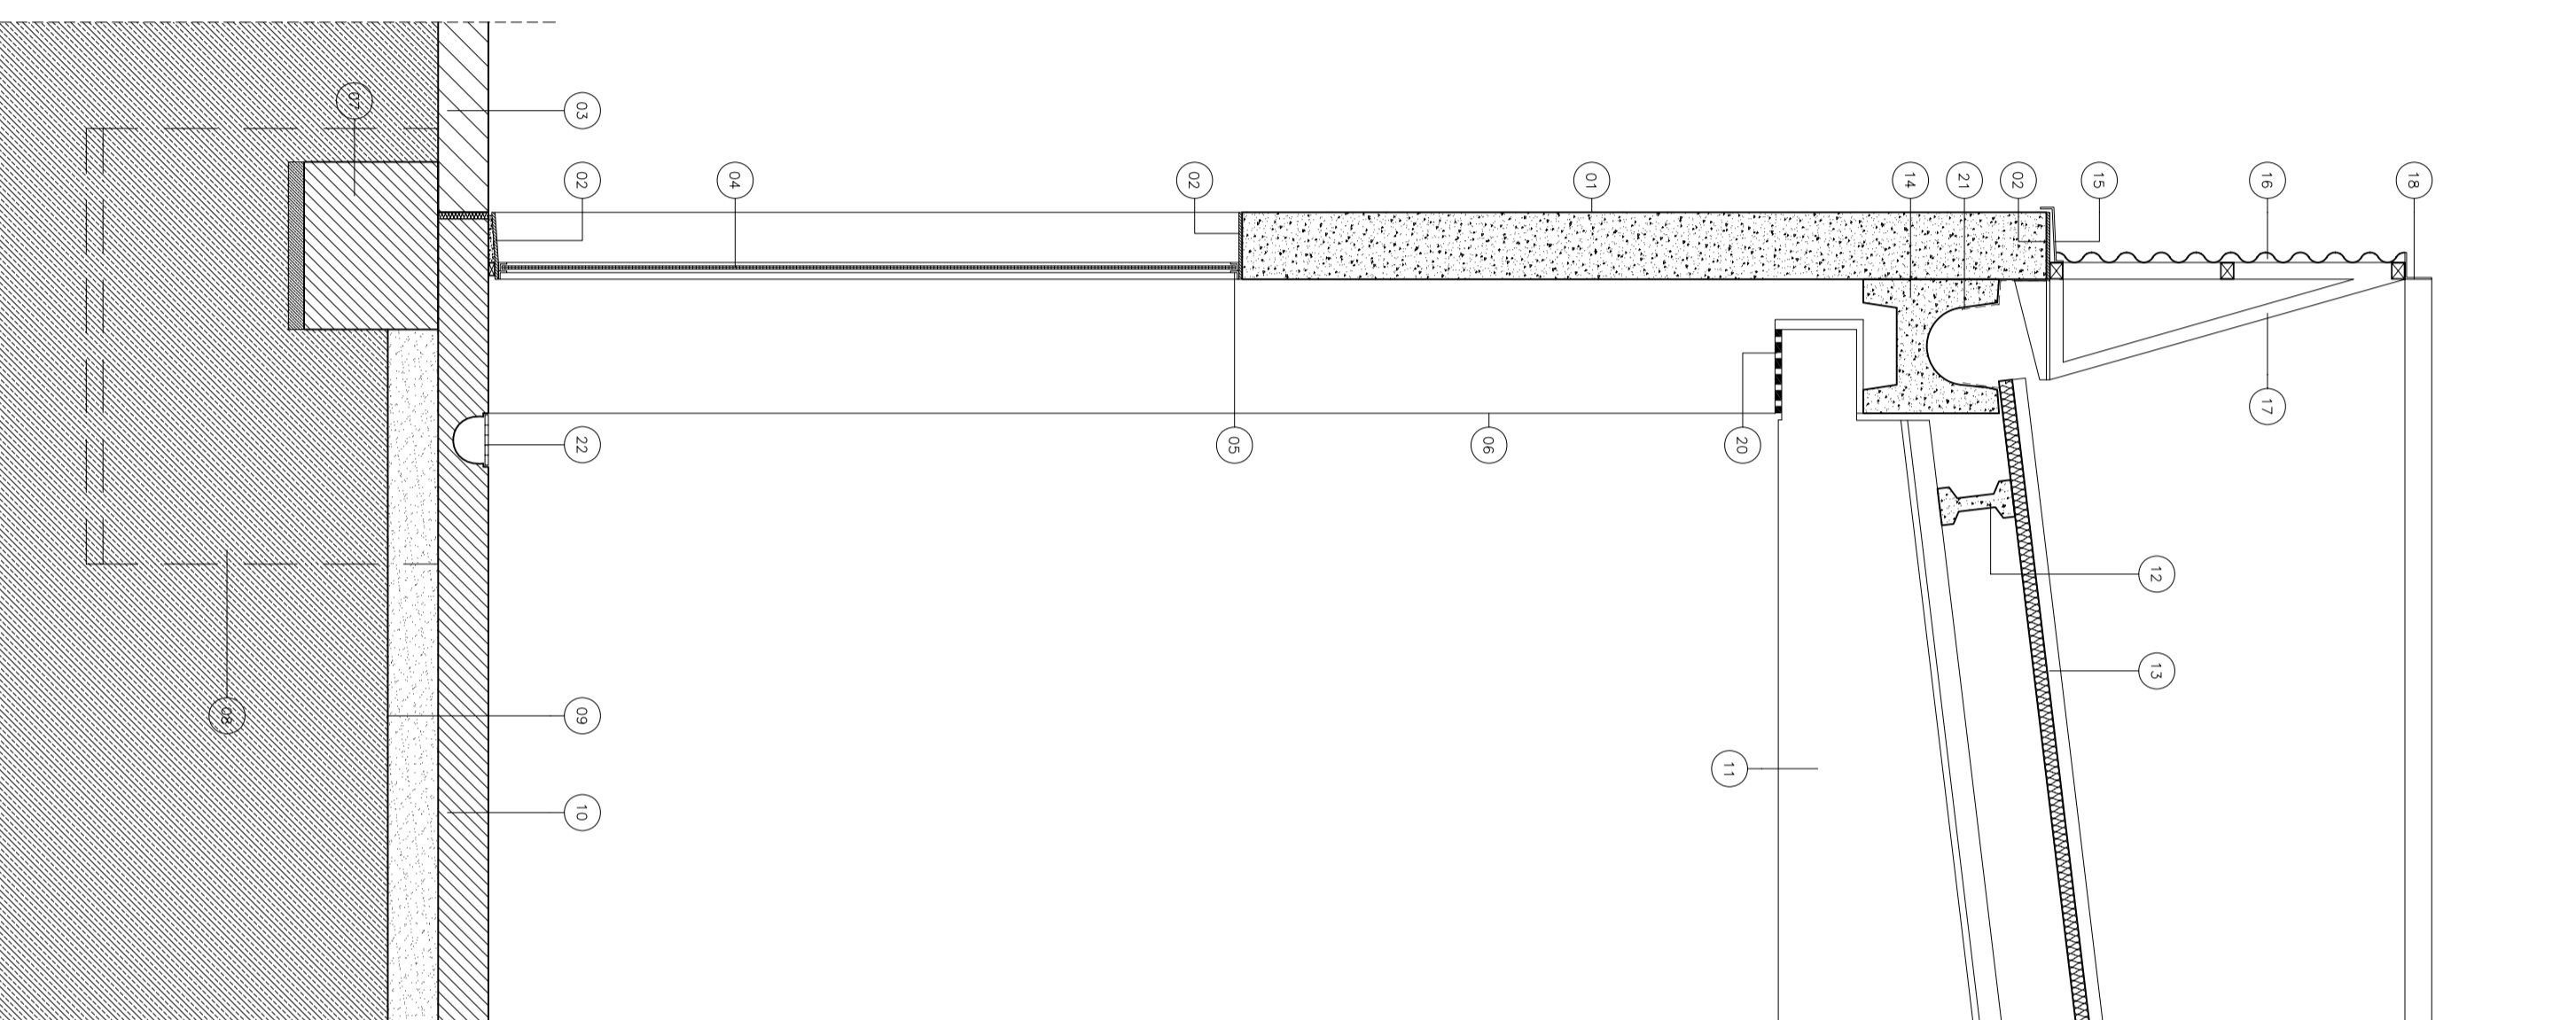


QUADRE DE MATERIALS

- 01. PANNELL FORMIGÓ PREFABRICAT e=20 cm
- 02. PLETINA D'ÀCER GALVANITZAT e=10mm
- 03. BORERA CARRER
- 04. LAMINA DOBLE DE POLICARBONAT
- 05. 2L D'ÀCER GALVANITZAT 25x25 mm
- 06. PILAR FORMIGÓ PREFABRICAT 40x40 cm
- 07. ARRIOSTRAMENT
- 08. SABATA DE FORMIGÓ
- 09. ENCATXAT DE GRAVA e=20 cm
- 10. SOLEIRA DE FORMIGÓ
- 11. BIGA FORMIGÓ PREFABRICAT tipus TAUVER
- 12. BIGUETA tipus 22.4
- 13. PANNELL SANDWICH PER COBERTA
- 14. CANAL H-40-A FORMIGÓ PREFABRICAT
- 15. ESCOPIDOR XAPA D'ALUMINI PRELACADA I PLEGADA
- 16. XAPA MINIONA D'ÀCER GALVANITZAT
- 17. ESTRUCTURA SUPORT XAPA AMB TUBULAR D'ÀCER GALVANITZAT 50x50mm
- 18. L 80mm D'ÀCER GALVANITZAT DE REMAT
- 19. PANNELL SANDWICH PER FAÇANA A BASE DE XAPA MINIONA D'ÀCER GALVANITZAT A LA CARA EXTERIOR I XAPA LLISA D'ÀCER GALVANITZAT A L'INTERIOR
- 20. LAMINA DE NEOPRÉ
- 21. TELA ASFÀLTICA
- 22. CANAL RECOLLIDA D'ÀGUA

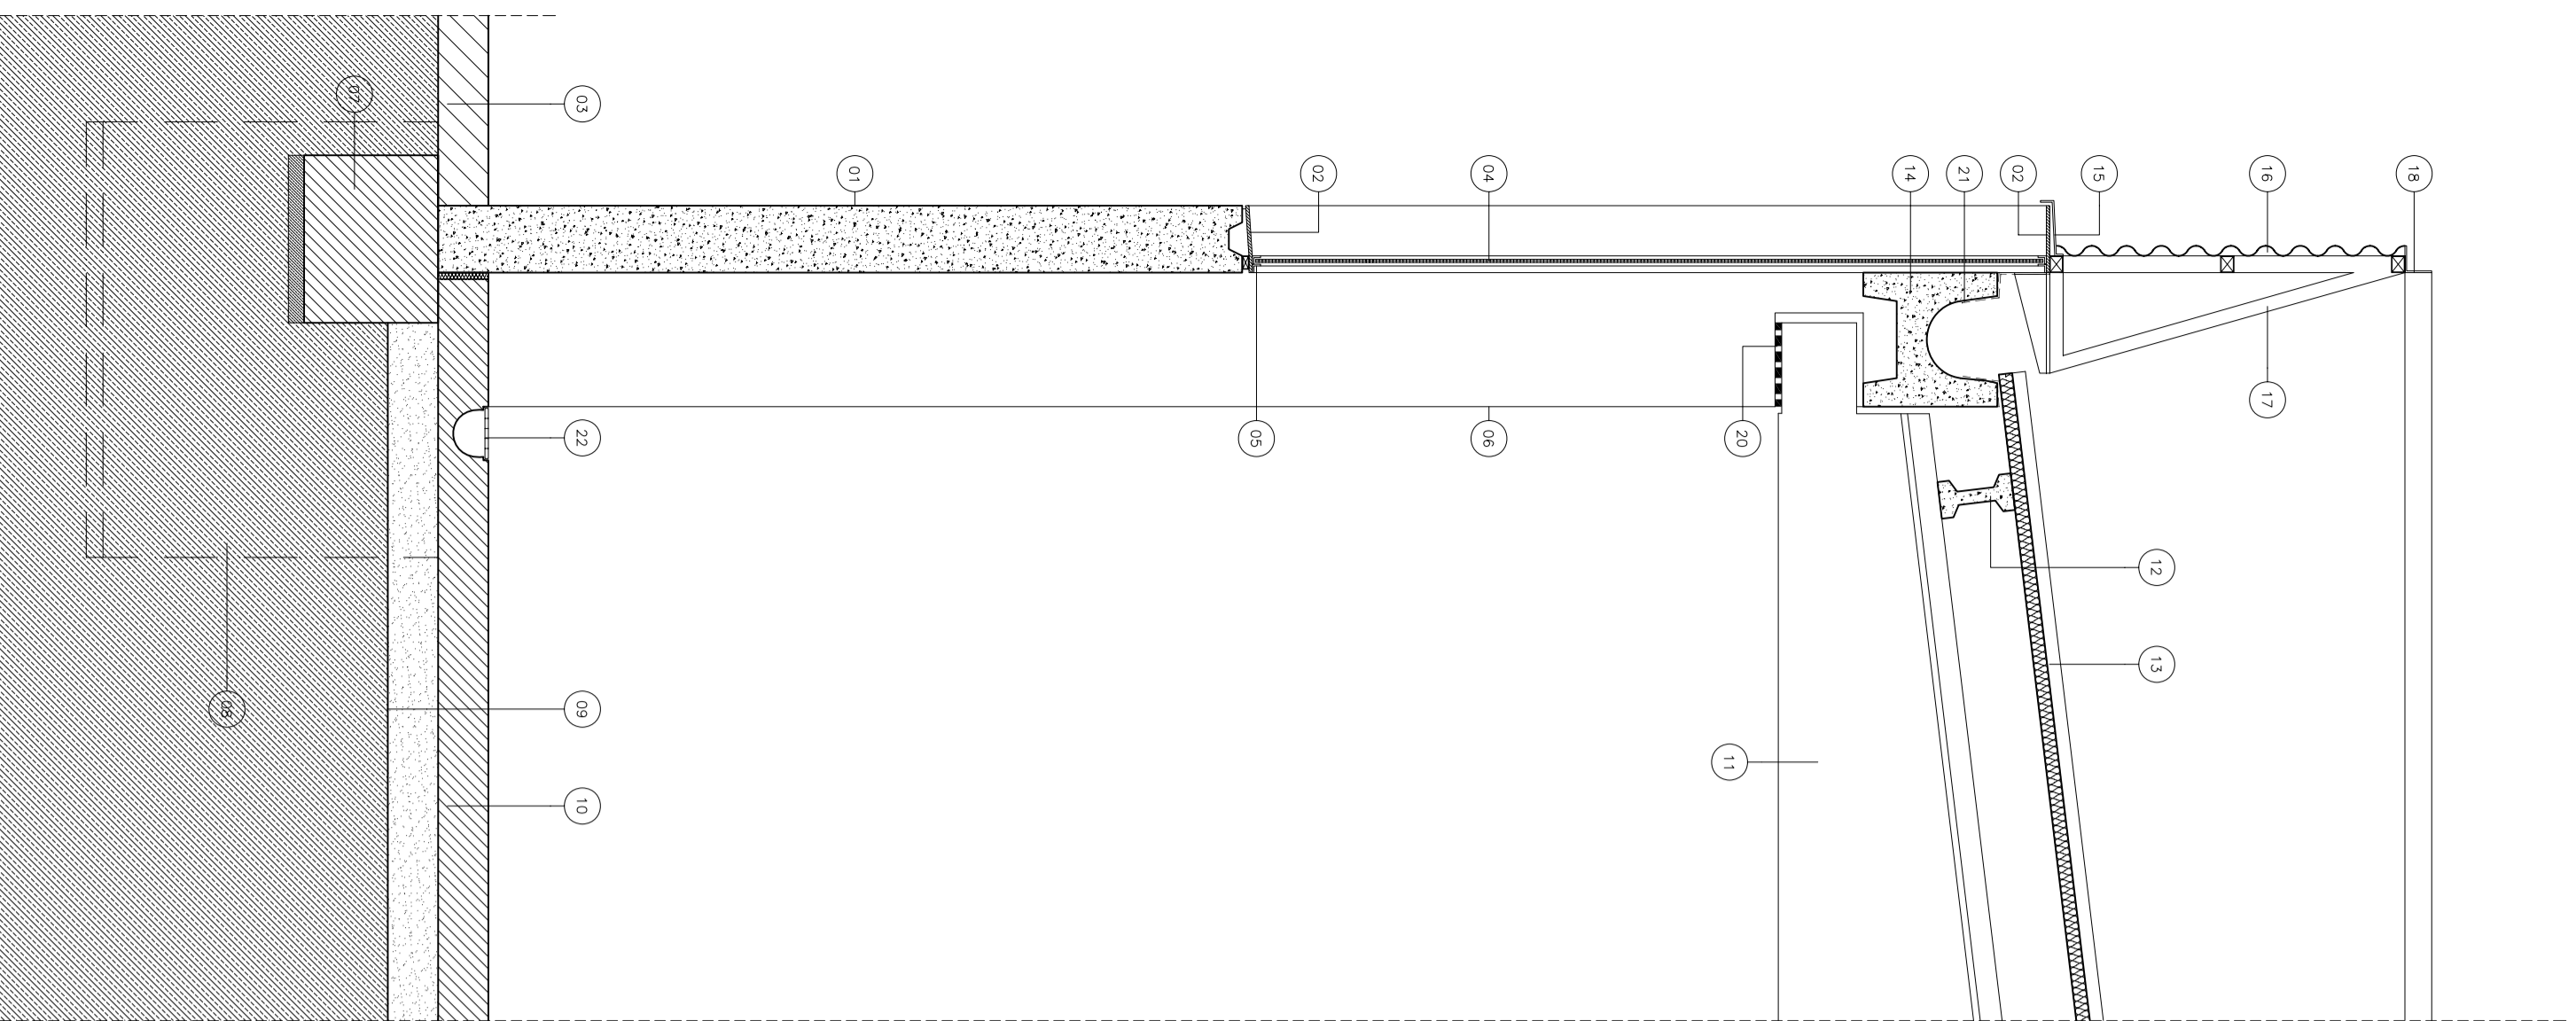

UdL

UNIVERSITAT de LLEIDA
PROJECTE BÀSIC I D'EXECUCIÓ
CONSTRUCCIÓ DE MAGATZEM
AL CAMPUS AGRÒNOMS
C. D'OSCA, LLEIDA

ARQUITECTURA
SECCIÓ
CONSTRUCTIVA
A07

ESCALA: 1/20
DATA: GENER DE 2005

ARQUITECTES: JOSEP BENEDITO ROVIRA
MATE DE PABLO SAENZ