

QUADRE DE SÍMBOLS AIGUA


	XARXA AIGUA FREDA
	CLAU DE PAS
	ANETA
	CASEIA COMPTADORS AIGUA

NOTA:


Tota la instal·lació és amb tub de coure tret de la soterrada que es farà amb polietilè d'alta densitat.

QUADRE DE SÍMBOLS ELECTRICITAT

	PRESA CORRENT 10/16A
	INTERRUPTOR COMMUTAT
	EMERGENCIA I SENYALITZACIÓ
	LLUMENERA ST-LYRA

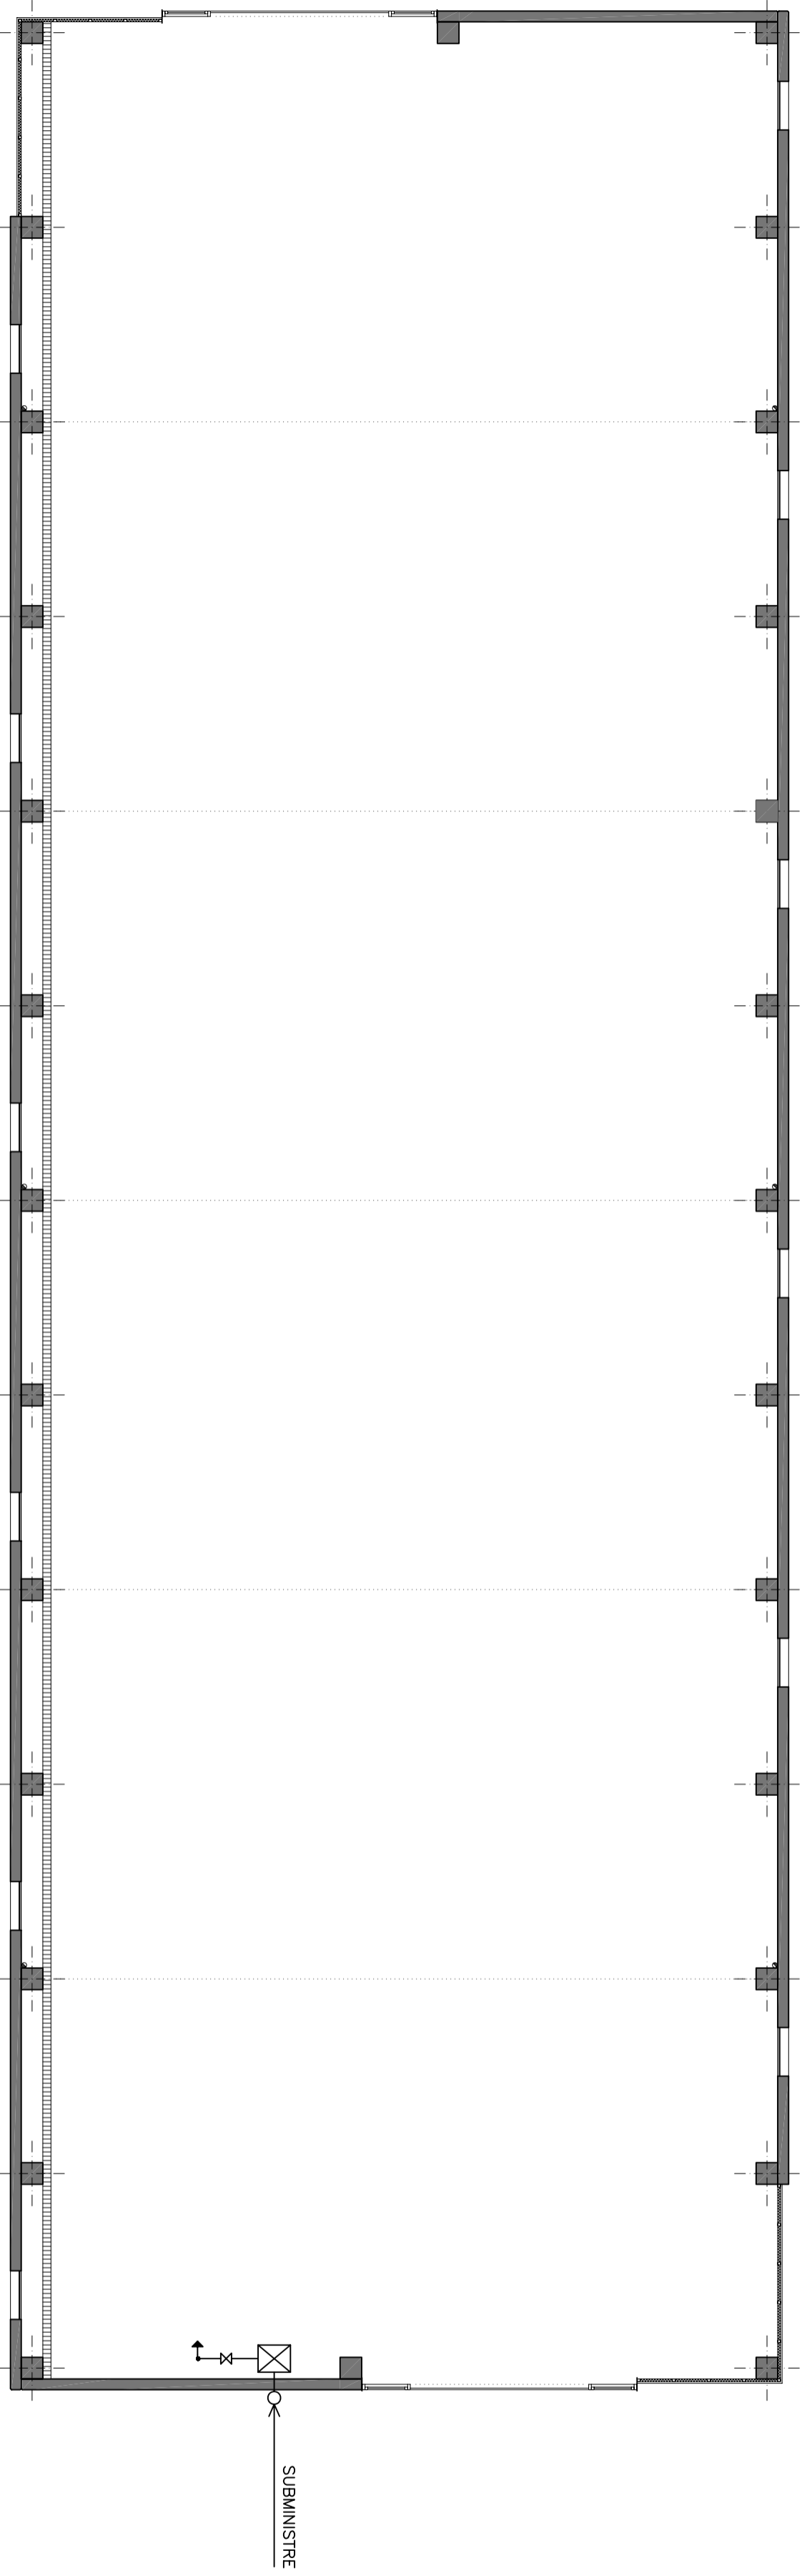

INSTAL·LACIÓ AIGUA

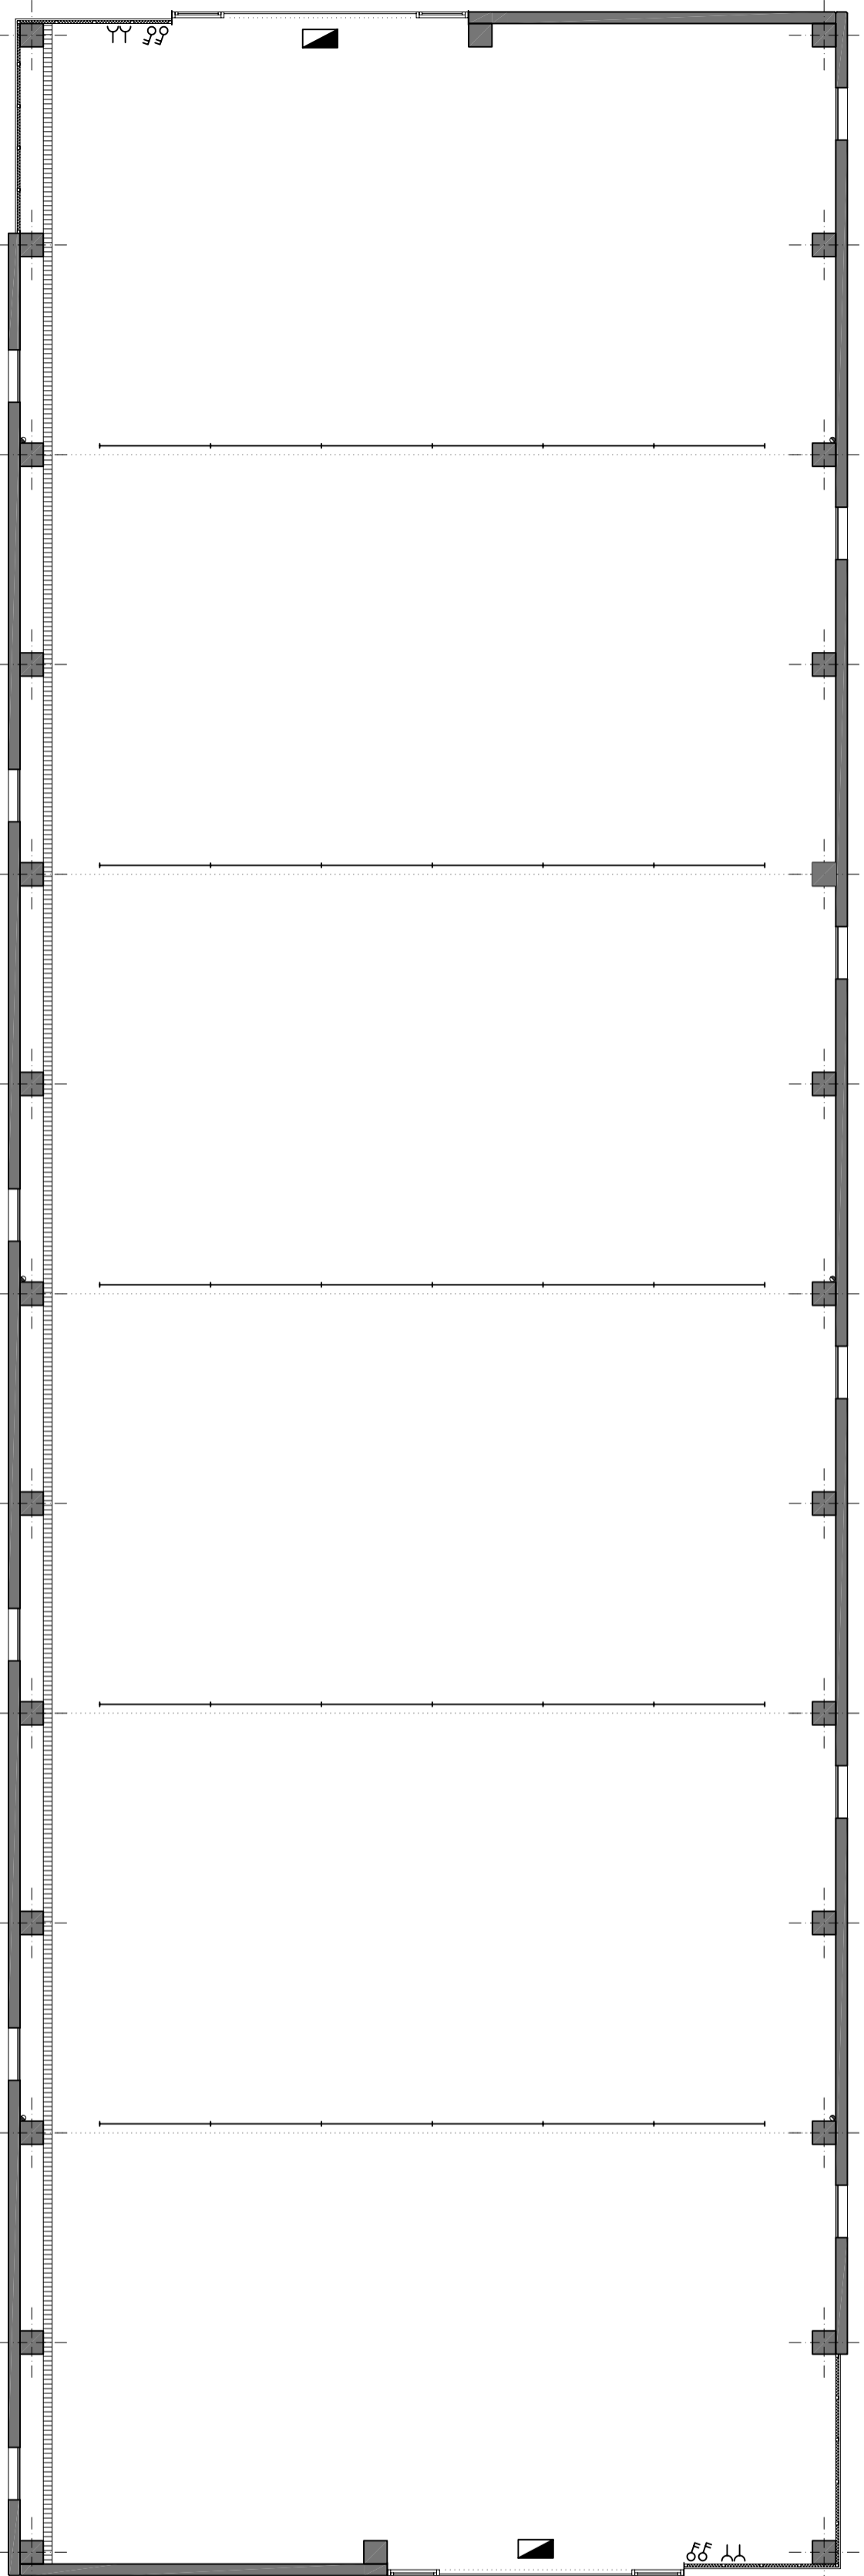

INSTAL·LACIÓ ELECTRICITAT

UdL

UNIVERSITAT de LLEIDA
PROJECTE BÀSIC I D'EXECUCIÓ
CONSTRUCCIÓ DE MAGATZEM
AL CAMPUS AGRÒNOMS
C. D'OSCA, LLEIDA

INSTAL·LACIONS
AIGUA
ELECTRICITAT
A08

ESCALA: 1/100
DATA: GENER DE 2005

ARQUITECTES: JOSEP BENEDITO ROVIRA
MATE DE PABLO SAENZ