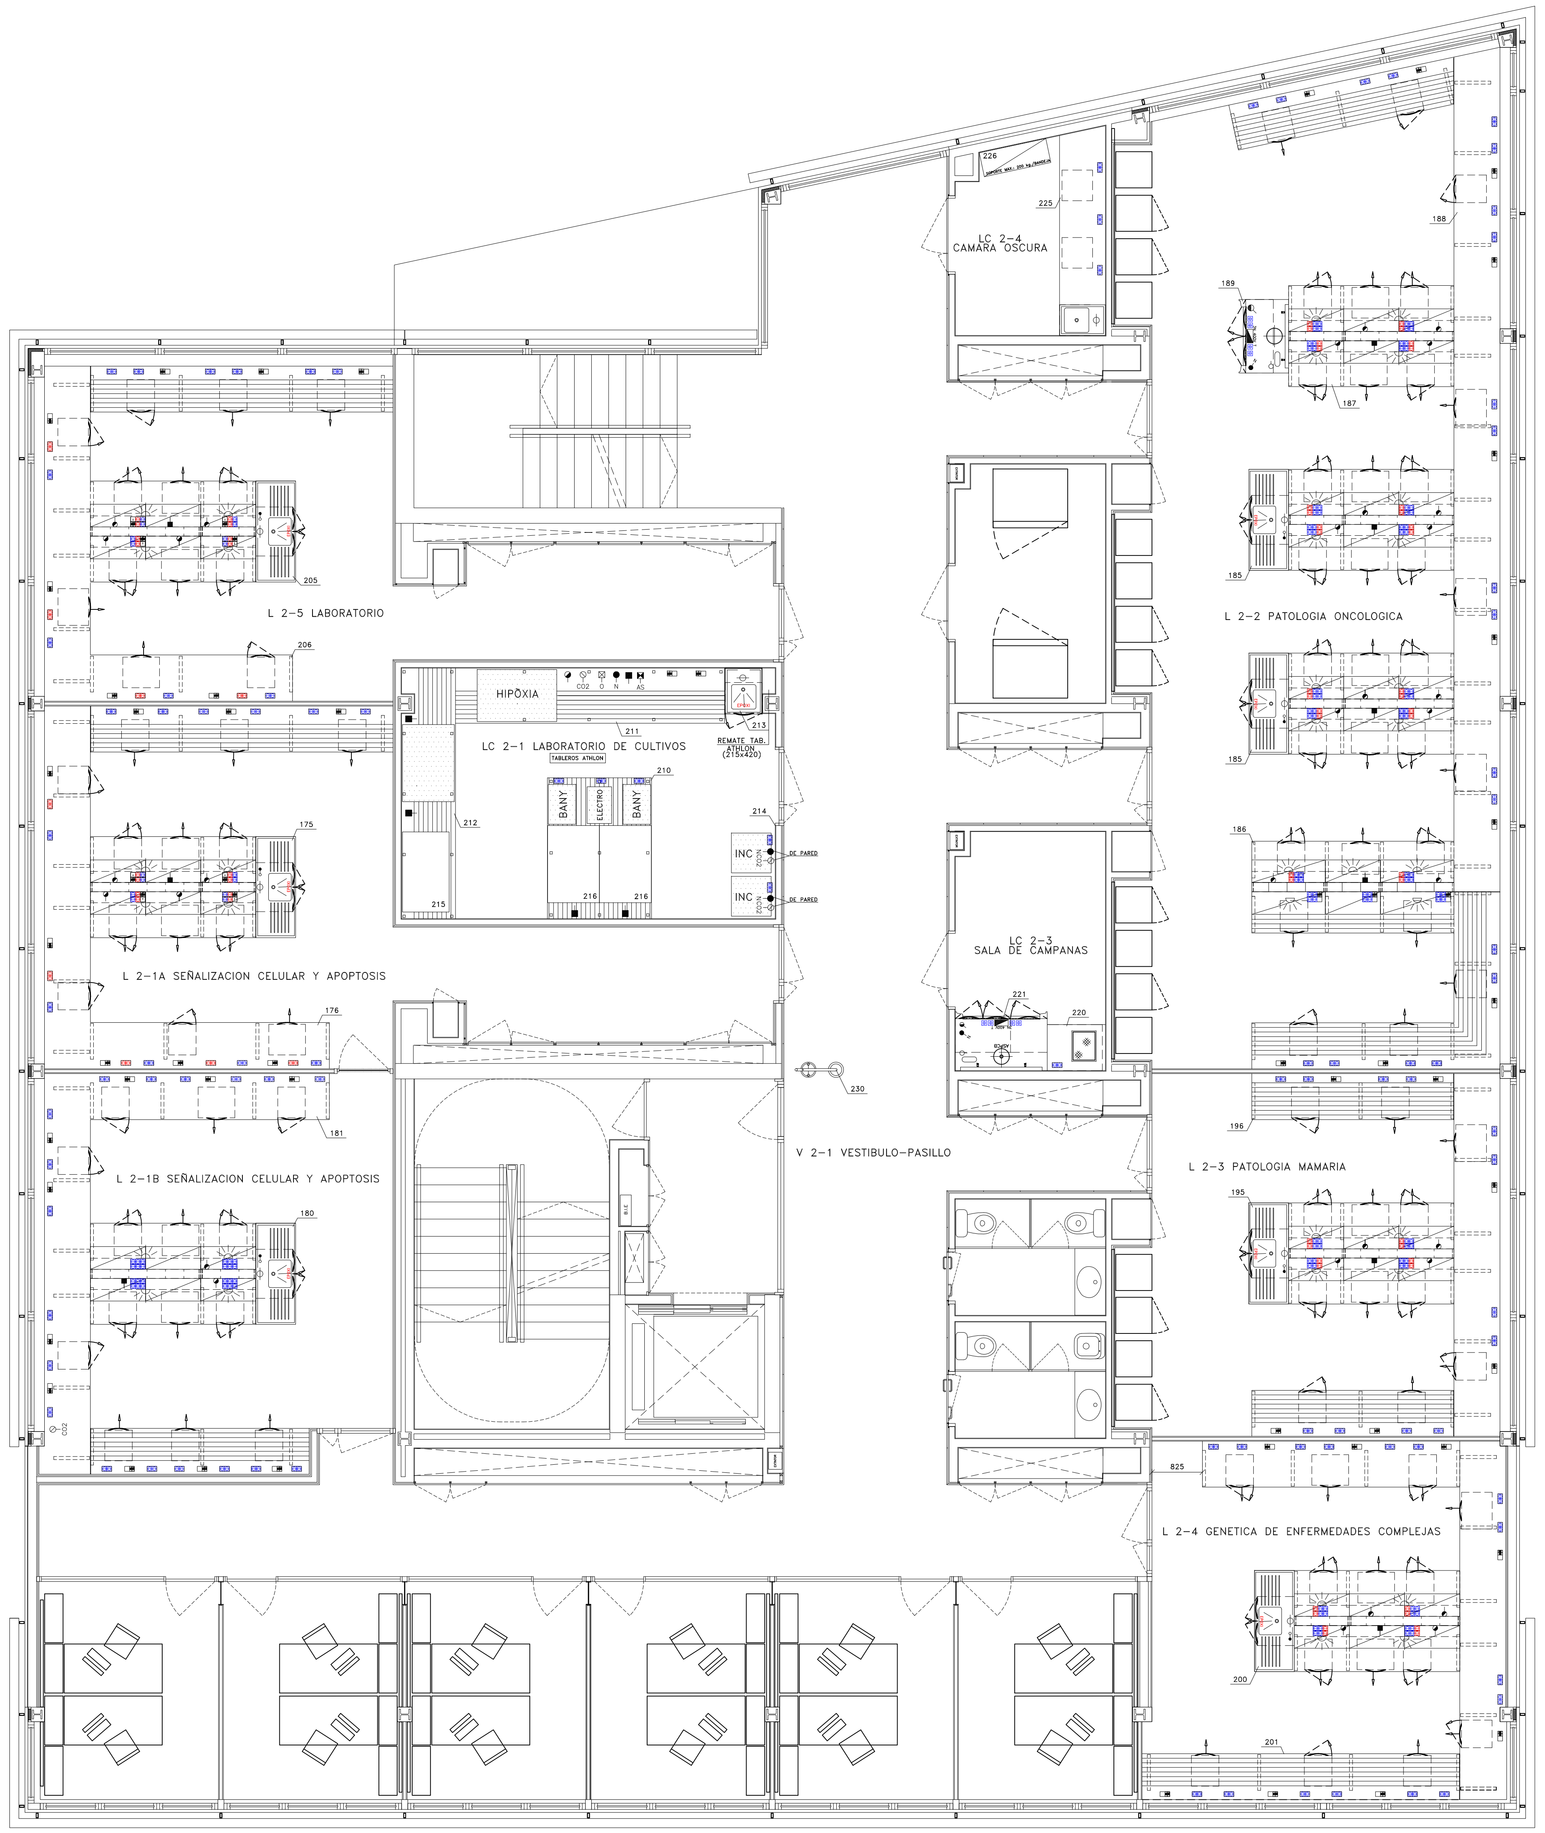

L 2-1A SEÑALIZACION CELULAR Y APOPTOSIS

175 MESA CENTRAL EN PENINSULA DE 3.350 x 1.650 x 900 mm.
176 MESA MURAL EN FORMA DE -U- DE 14.760 x 750 x 720/900 mm.

L 2-1B SEÑALIZACION CELULAR Y APOPTOSIS

180 MESA CENTRAL EN PENINSULA DE 3.350 x 1.650 x 900 mm.
181 MESA MURAL EN FORMA DE -U- DE 14.010 x 750 x 720/900 mm.

L 2-2 PATOLOGIA ONCOLOGICA

185 MESA CENTRAL EN PENINSULA DE 3.350 x 1.650 x 900 mm. 2/ud.
186 MESA CENTRAL EN PENINSULA DE 3.300 x 1.500 x 720/900 mm.
187 MESA CENTRAL EN PENINSULA DE 2.700 x 1.650 x 900 mm.
188 MESA MURAL EN FORMA DE -U- DE 23.575 x 750 x 720/900 mm.
189 VITRINA DE GASES

L 2-3 PATOLOGIA MAMARIA

195 MESA CENTRAL EN PENINSULA DE 3.350 x 1.650 x 900 mm.
196 MESA MURAL EN FORMA DE -U- DE 12.520 x 750 x 720/900 mm.

L 2-4 GENETICA DE ENFERMEDADES COMPLEJAS

200 MESA CENTRAL EN PENINSULA DE 3.350 x 1.650 x 900 mm.
201 MESA MURAL EN FORMA DE -U- DE 15.235 x 750 x 720/900 mm.

L 2-5 LABORATORIO

205 MESA CENTRAL EN PENINSULA DE 3.350 x 1.650 x 900 mm.
206 MESA MURAL EN FORMA DE -U- DE 13.710 x 750 x 720/900 mm.

LC 2-1 LABORATORIO DE CULTIVOS

210 MESA CENTRAL BAJA EN PENINSULA DE 2.300 x 1.700 x 720 mm.
211 MESA DE ARMADURA DE TUBO 4.390 x 900 x 720 mm.
212 MESA DE ARMADURA DE TUBO DE 4.090 x 900 x 720 mm.
213 MUEBLE FREGADERO DE 600 x 750 x 900 mm.
214 SERVICIOS EN PARED
215 CABINA DE FLUJO LAMINAR
216 CABINA DE FLUJO LAMINAR 2/ud.

LC 2-3 SALA DE CAMPANAS

220 MESA MURAL DE 950 x 750 x 900 mm.
221 VITRINA DE GASES

LC 2-4 CAMARA OSCURA

225 MESA MURAL DE 3.423 x 750 x 900 mm.
226 ESTANTERIA DE INOX 5 NIVELES DE 1.110 x 400 x 992 mm.

V 2-1 VESTIBULO-PASILLO

230 DUCHA-LAVAOJOS DE EMERGENCIA EN COLUMNA

GRIFO MEZCLADOR
GRIFO AGUA FRIA
PILETA
LAVAOJOS
GRIFO DE GAS
GRIFO DE VACIO
MANRR. OXIGENO
MANRR. NITROGENO
MANRR. CO2
ELECTRICIDAD
ELECTRICIDAD SAI
TOMA DE VOZ
TOMA DE DATOS

MATERIAL PROPIEDAD DEL CLIENTE
ZONA BAJA A 720 mm.

PLANTA SEGUNDA

MODUL BIOMEDICINA I
-LLEIDA- (LLEIDA)

Universitat de Lleida
Plaça Víctor Siurana, 1
25003 - El Segrià - LLEIDA

PROYECTO DE LABORATORIO

Fecha: 02-NOVIEMBRE-10

Nº de plano: 4-7

Escala: 1/50