




VISTA GENERAL PLANTA CUARTA

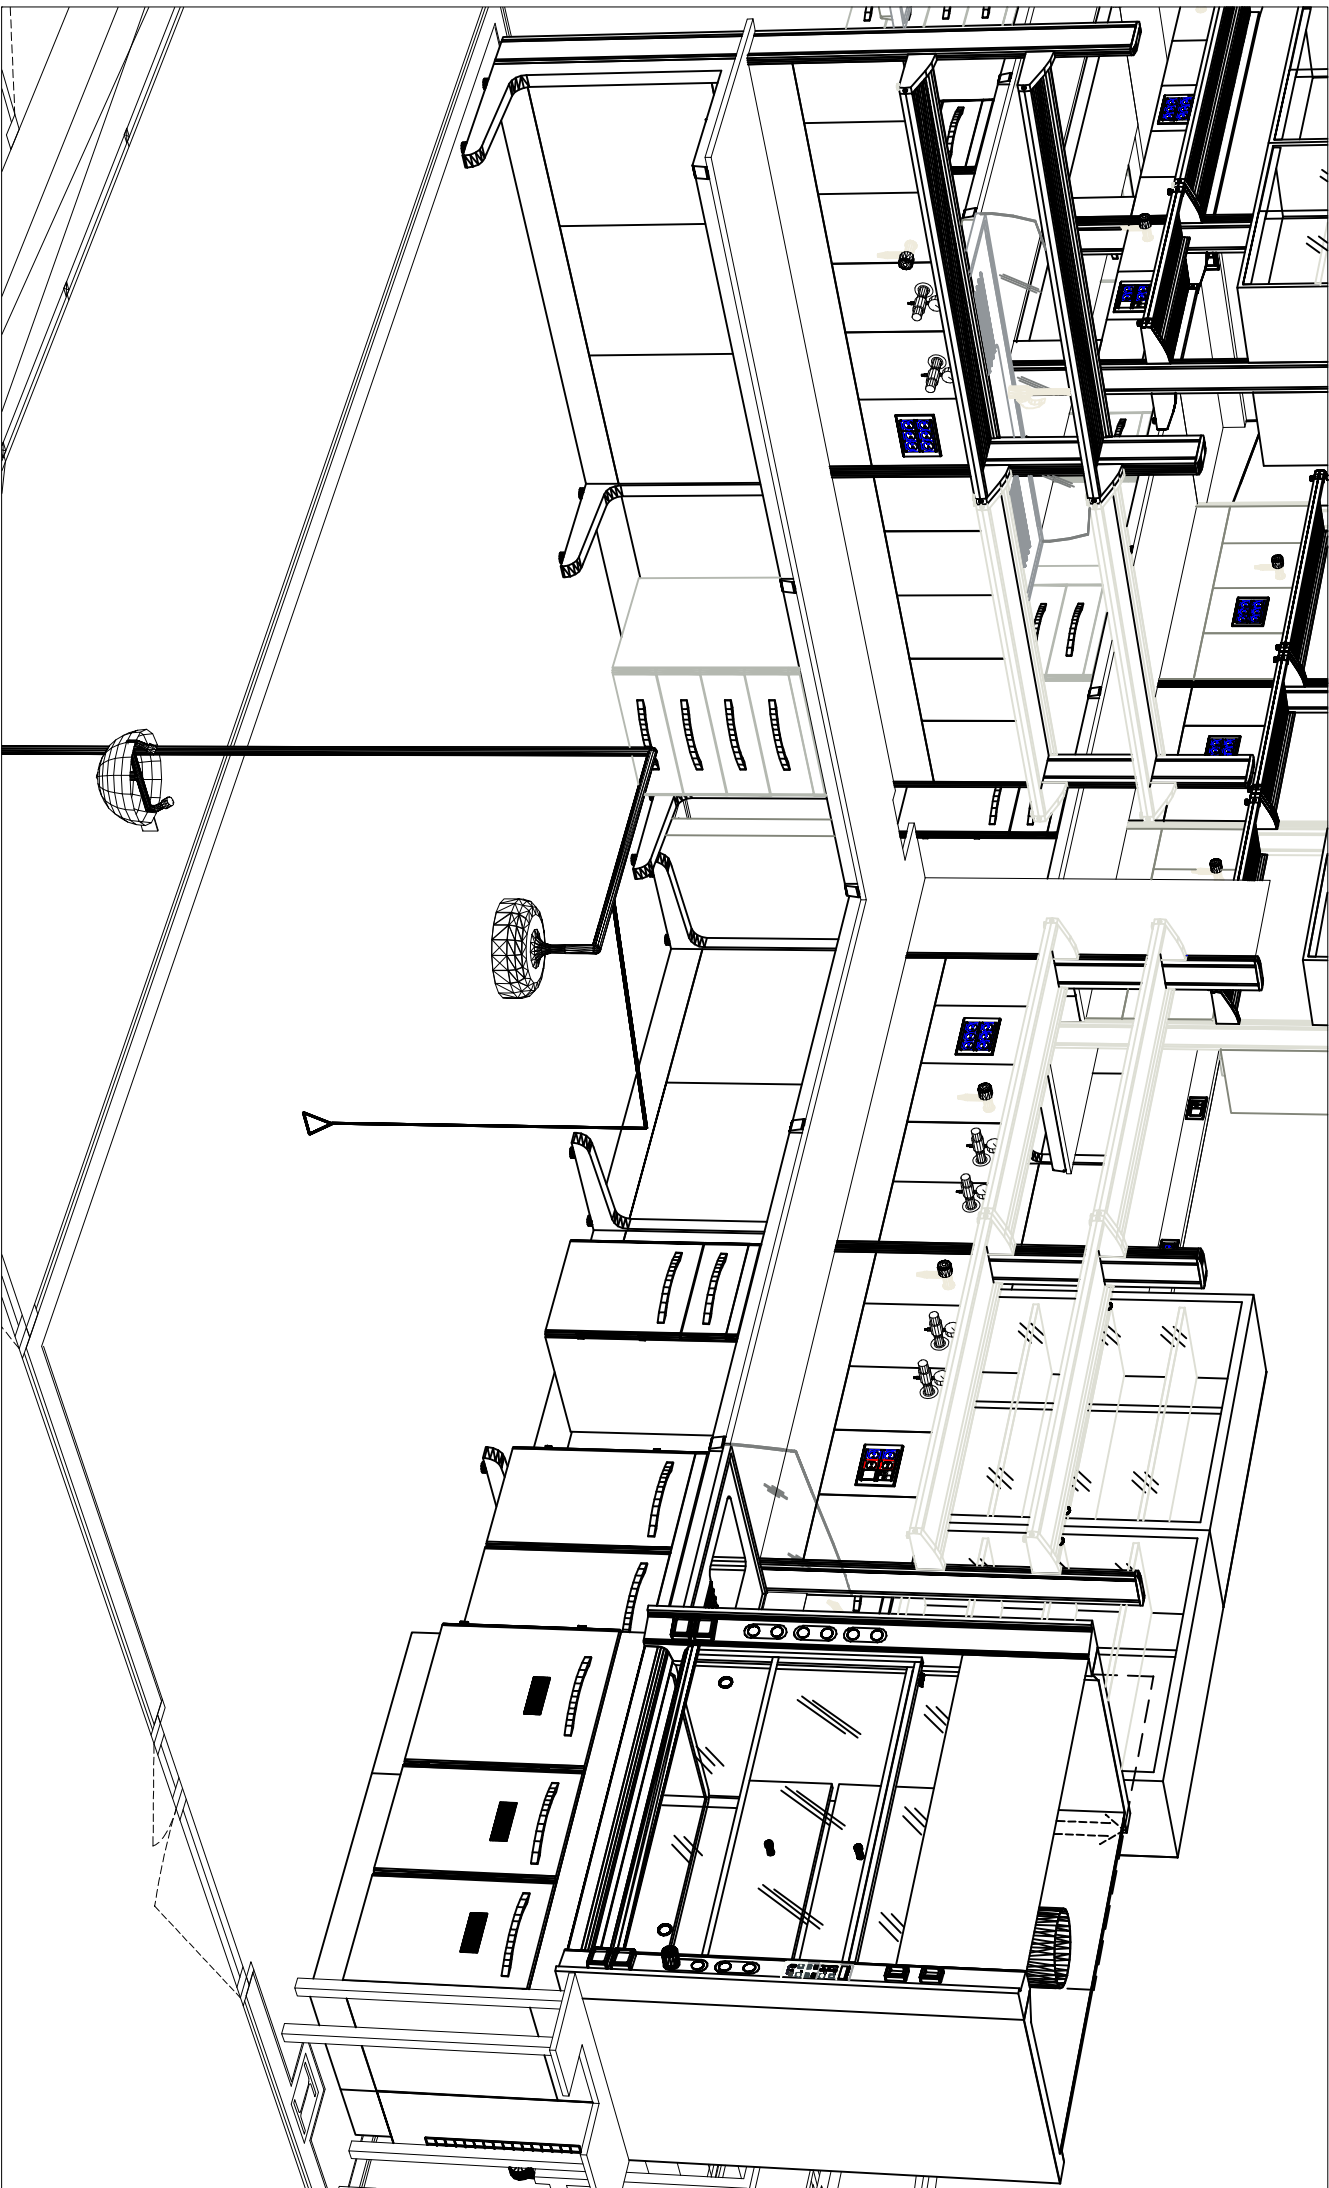


VISTA LABORATORIO DE CULTIVOS

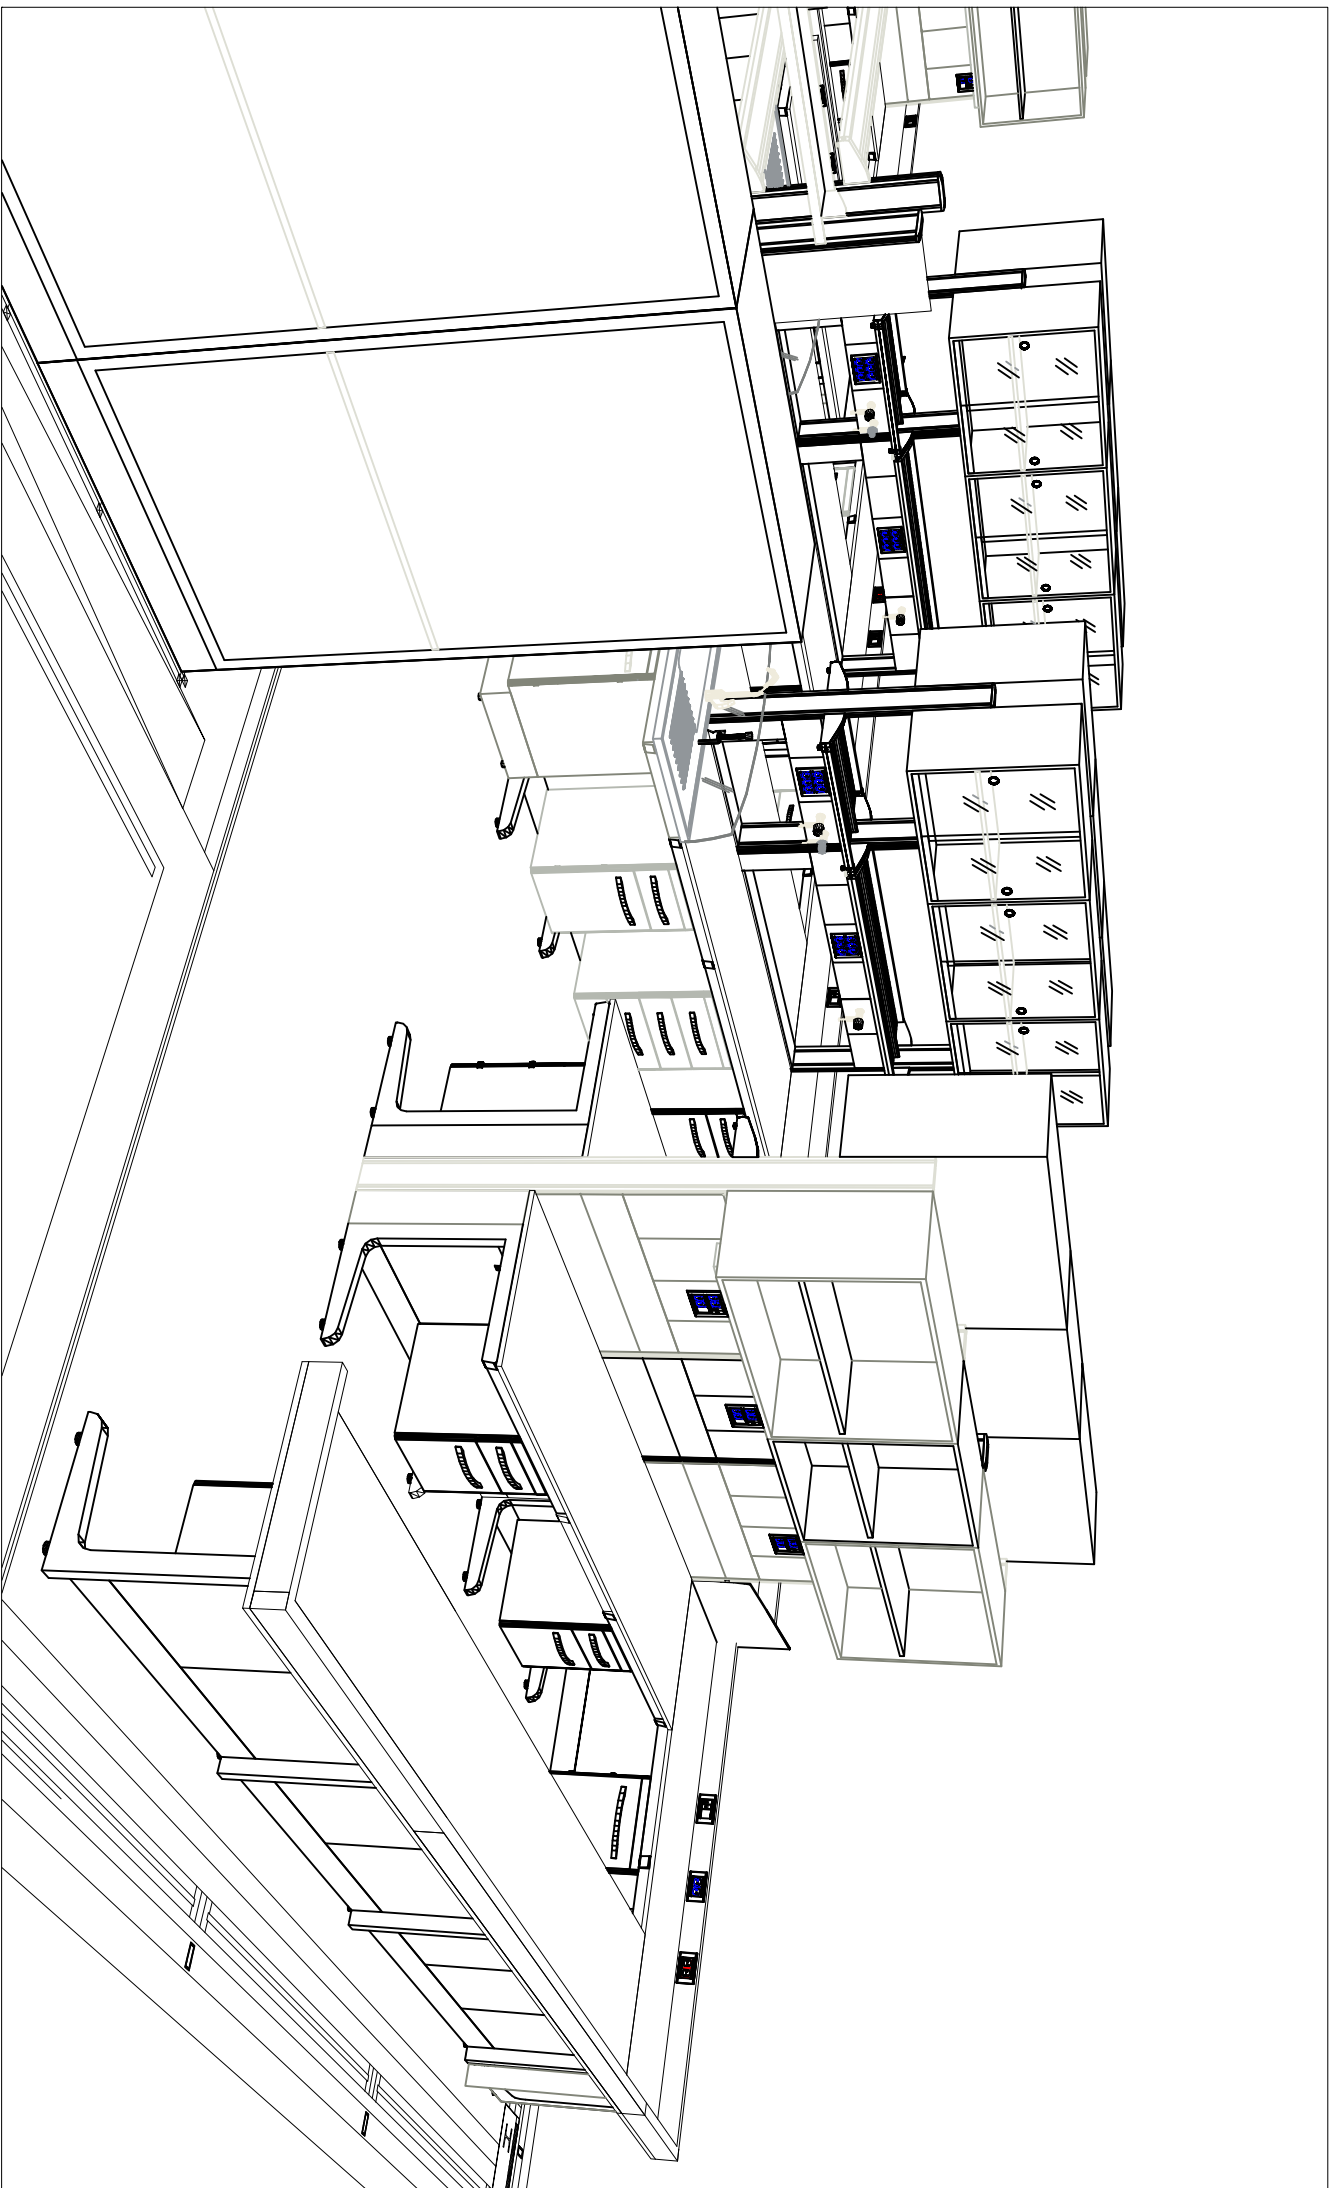

VISTA BIOLOGIA MOLECULAR DE LEVADURAS

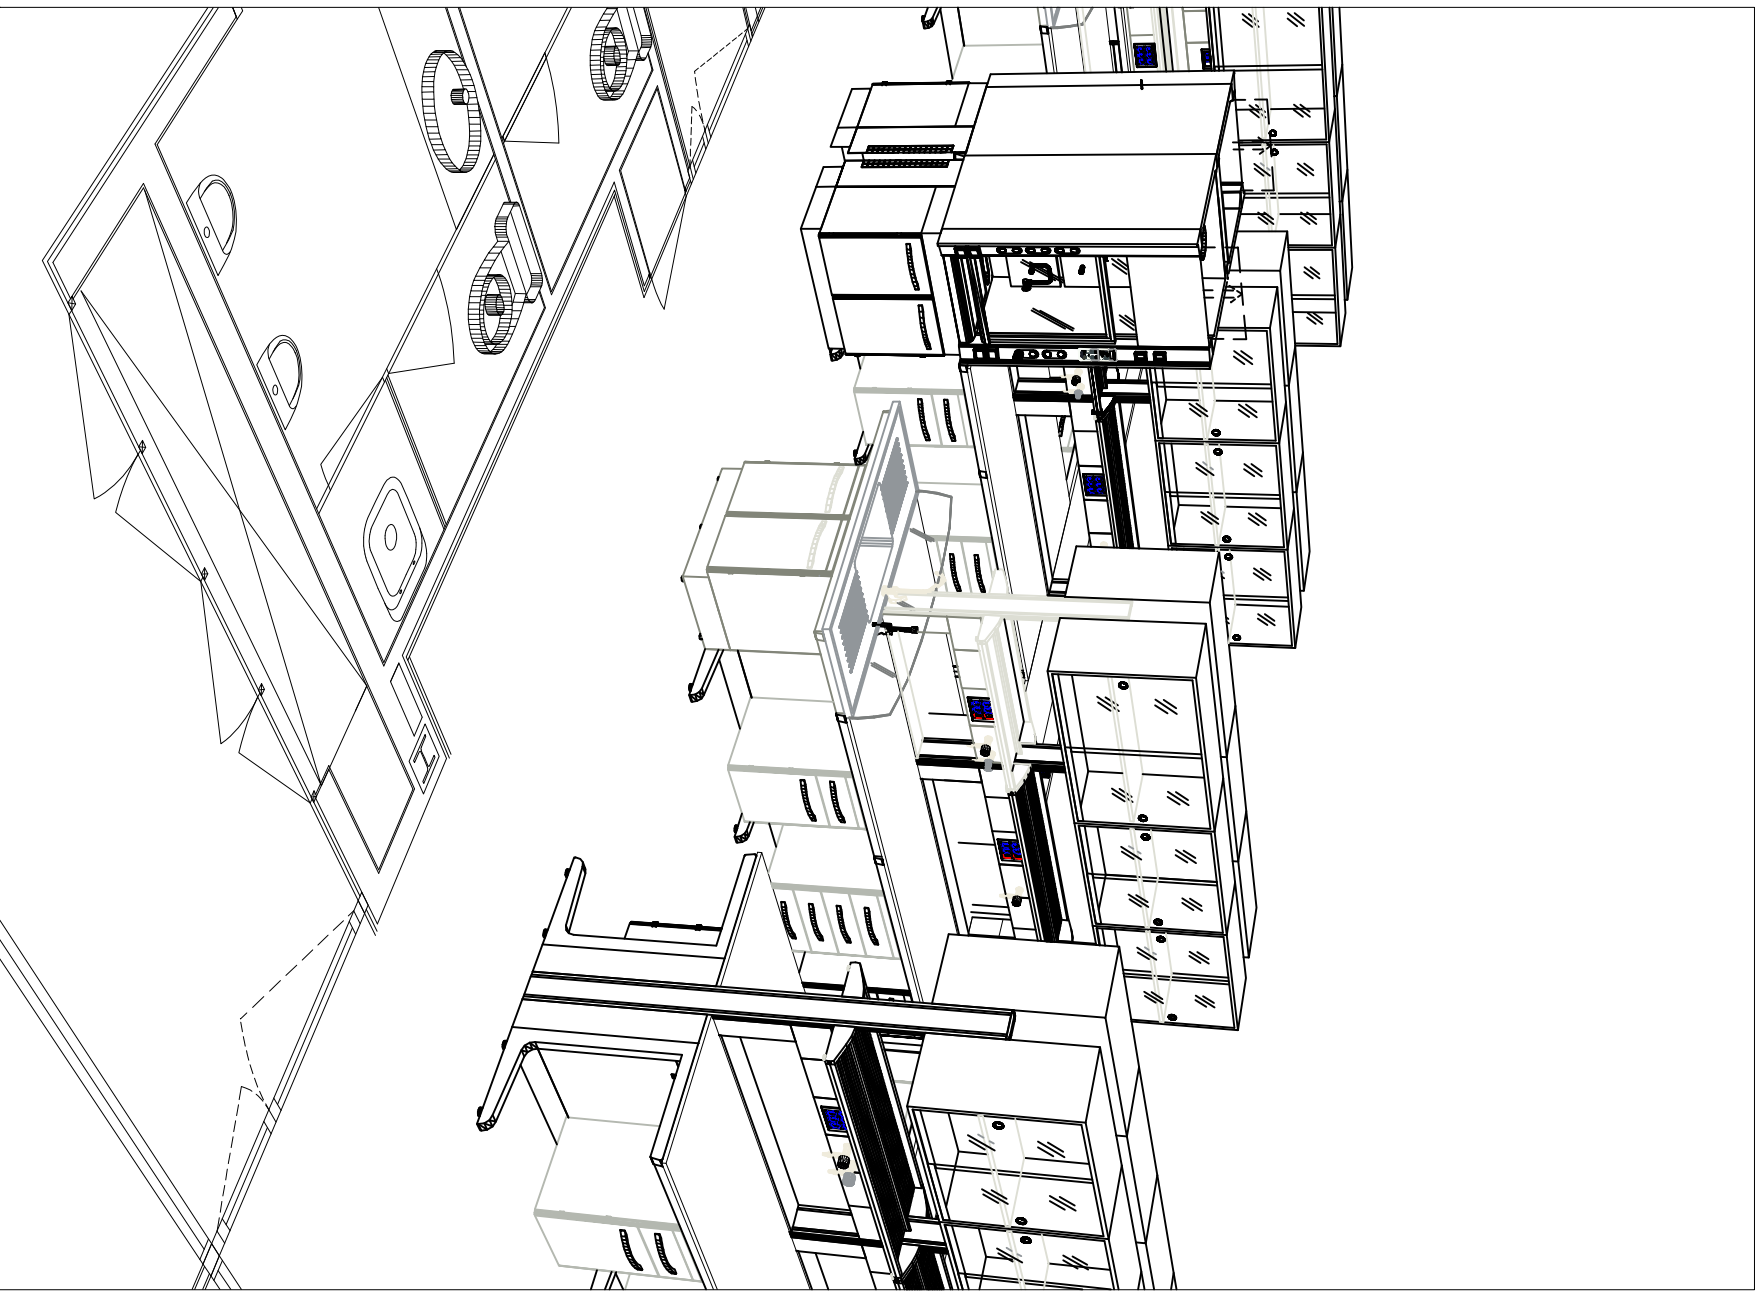

VISTA BIOQUIMICA ESTRES OXIDATIVO

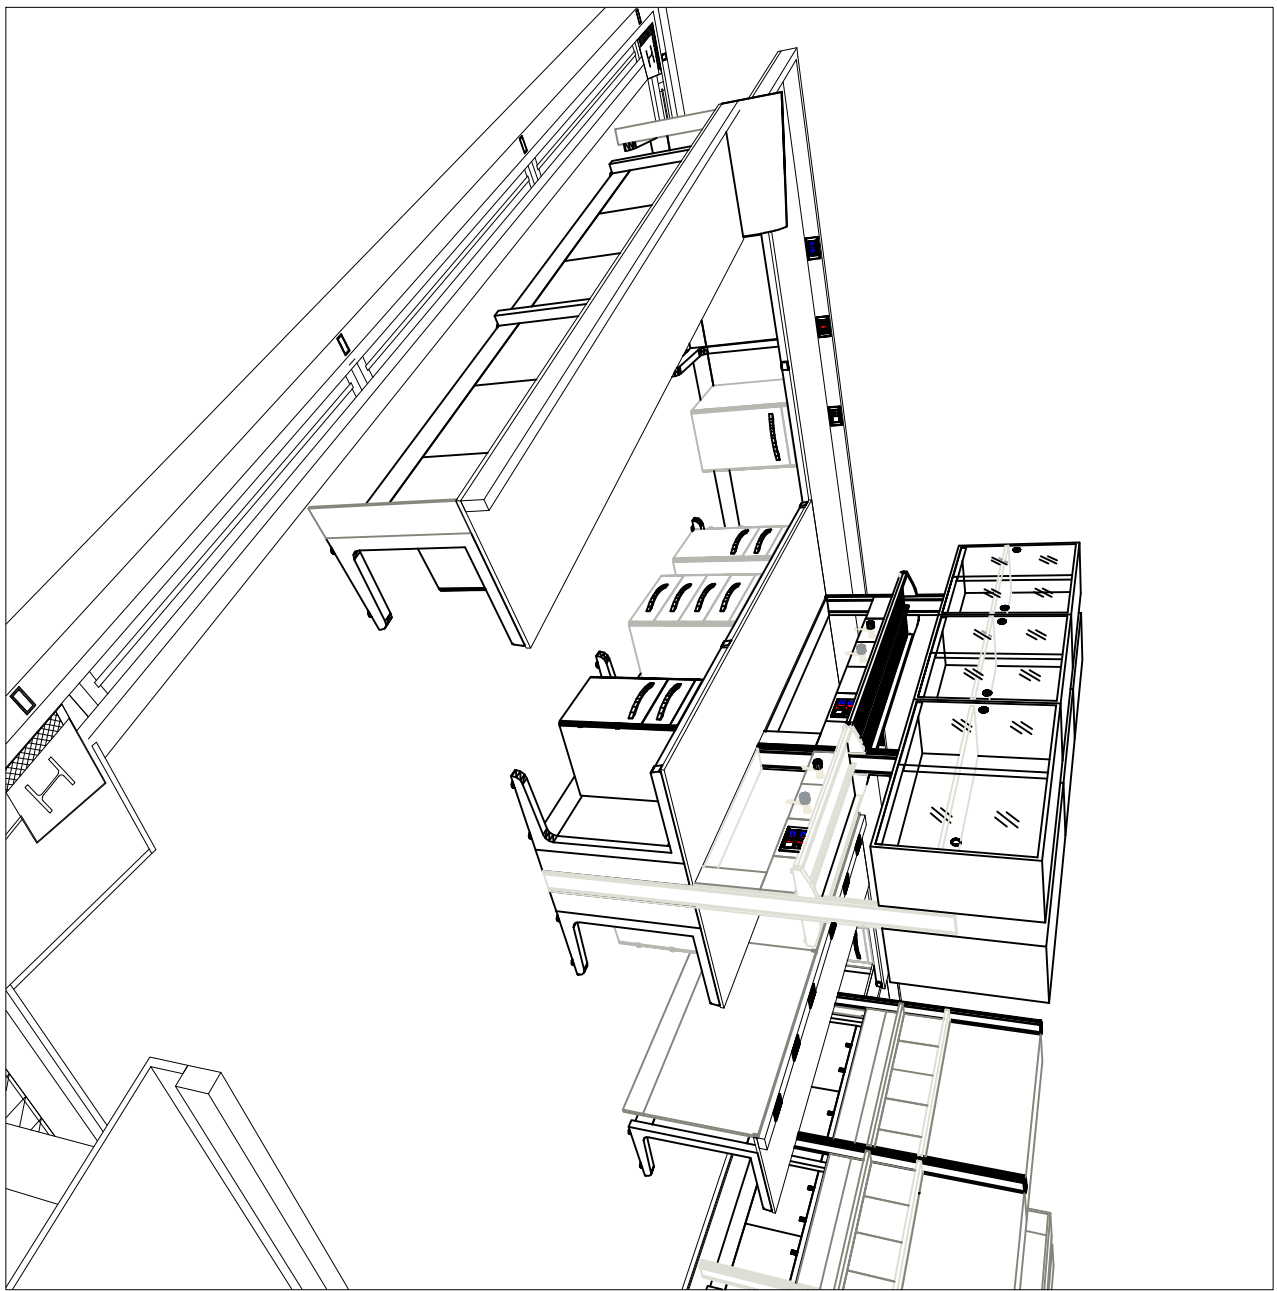

VISTA SEÑALIZACION DE LEVADURAS

VISTAS 3D PLANTA CUARTA

MODUL BIOMEDICINA I
-LLEIDA- (LLEIDA)

PROYECTO DE LABORATORIO



Universitat de Lleida
Plaça de la Universitat, 1
50005 - Lleida (Spain)

Fecha: 02-NOVIEMBRE-10

Nº de plano:

7-7

Escala:

1/50