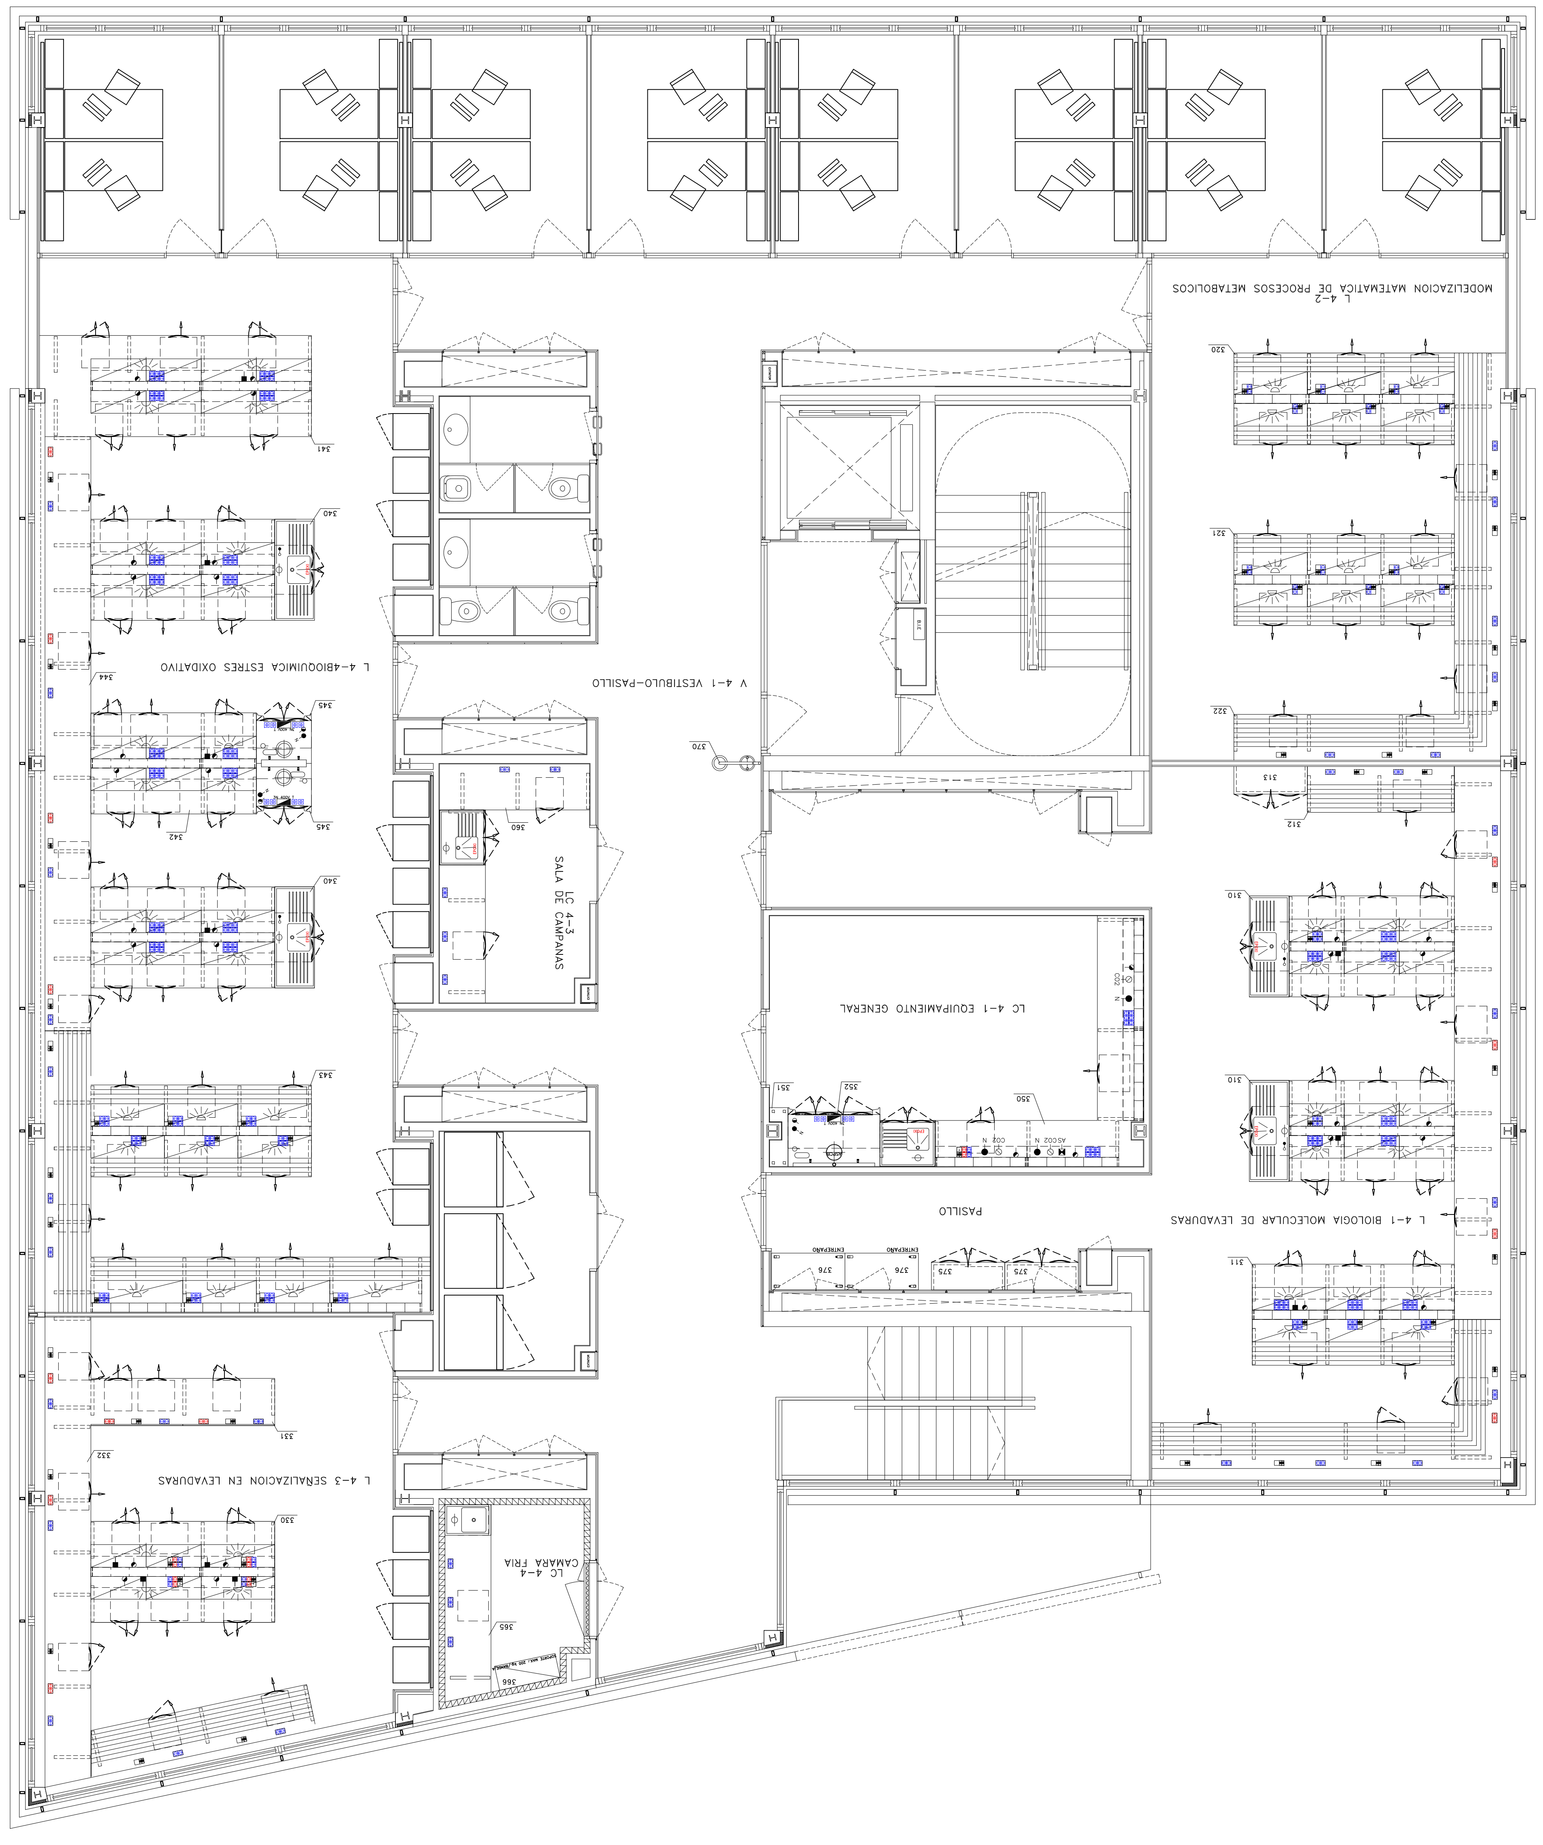

PLANTA CUARTA

MODUL BIOMEDICINA I -LLEIDA- (LLEIDA)	Universitat de Lleida Pau Vidal Duocastella, 1 25003 - Lleida (Lleida)
PROYECTO DE LABORATORIO	
Fecha: 02-NOVIEMBRE-10	
Nº de plano: 6-7	Escala: 1/50

- GRIFO MEZCLADOR
- GRIFO AGUA FRIA
- PILETA
- LAVADOS
- GRIFO DE GAS
- GRIFO DE VACIO
- MANER. NITROGENO
- MANER. CO2
- MANER. AIRE SINTETICO
- ELECTRICIDAD
- ELECTRICIDAD SAI
- TOMA DE VOZ
- TOMA DE DATOS

ZONA BAJA A 720 mm.

LC 4-4 CAMARA FRIA

365 MESA MURAL DE 3.220 x 750 x 900 mm.
366 ESTANTERIA DE INOX 5 NIVELES DE 1.010 x 400 x 992 mm.

V 4-1 VESTIBULO-PASILLO

370 DUCHA-LAVADOS DE EMERGENCIA EN COLUMNA

PASILLO

375 ARMARIO VITRINA 2/ud.
376 MESA MOVIL DE 1.200 x 600 x 900 mm. 2/ud.

L 4-1 BIOLOGIA MOLECULAR DE LEVADURAS

310 MESA CENTRAL EN PENINSULA DE 3.350 x 1.650 x 900 mm. 2/ud.
311 MESA MURAL EN FORMA DE -U- DE 18.800 x 750 x 720/900 mm.
312 MESA MURAL EN FORMA DE -U- DE 18.800 x 750 x 720/900 mm.
313 ARMARIO PUERTAS

L 4-2 MODELIZACION MATEMATICA DE PROCESOS METABOLICOS

320 MESA CENTRAL EN PENINSULA DE 3.600 x 1.500 x 720 mm.
321 MESA CENTRAL EN PENINSULA DE 3.600 x 1.500 x 720 mm.
322 MESA MURAL BAJA EN ANGULO DE 10.250 x 750 x 720 mm.

L 4-3 SEÑALIZACION EN LEVADURAS

330 MESA CENTRAL EN PENINSULA DE 3.000 x 1.650 x 900 mm.
331 MESA MURAL EN POSICION CENTRAL DE 3.000 x 750 x 900 mm.
332 MESA MURAL EN FORMA DE ANGULO DE 11.435 x 750 x 720/900 mm.

L 4-4BIOQUIMICA ESTRES OXIDATIVO

340 MESA CENTRAL EN PENINSULA DE 3.650 x 1.650 x 900 mm. 2/ud.
341 MESA CENTRAL EN PENINSULA DE 4.440 x 1.650 x 900 mm.
342 MESA CENTRAL EN PENINSULA DE 2.700 x 1.650 x 900 mm.
343 MESA CENTRAL EN PENINSULA DE 3.600 x 1.500 x 720 mm.
344 MESA MURAL EN ANGULO DE 19.835 x 750 x 720/900 mm.
345 VITRINA DE GASES 2/ud.

LC 4-1 EQUIPAMIENTO GENERAL

350 MESA MURAL EN ANGULO DE 7.650 x 750 x 900 mm.
351 MESA DE ARMADURA DE TUBO DE 300 x 960 x 900 mm.
352 VITRINA DE GASES

LC 4-3 SALA DE CAMPANAS

360 MESA MURAL EN ANGULO DE 5.600 x 750 x 900 mm.