


VISTA GENERAL

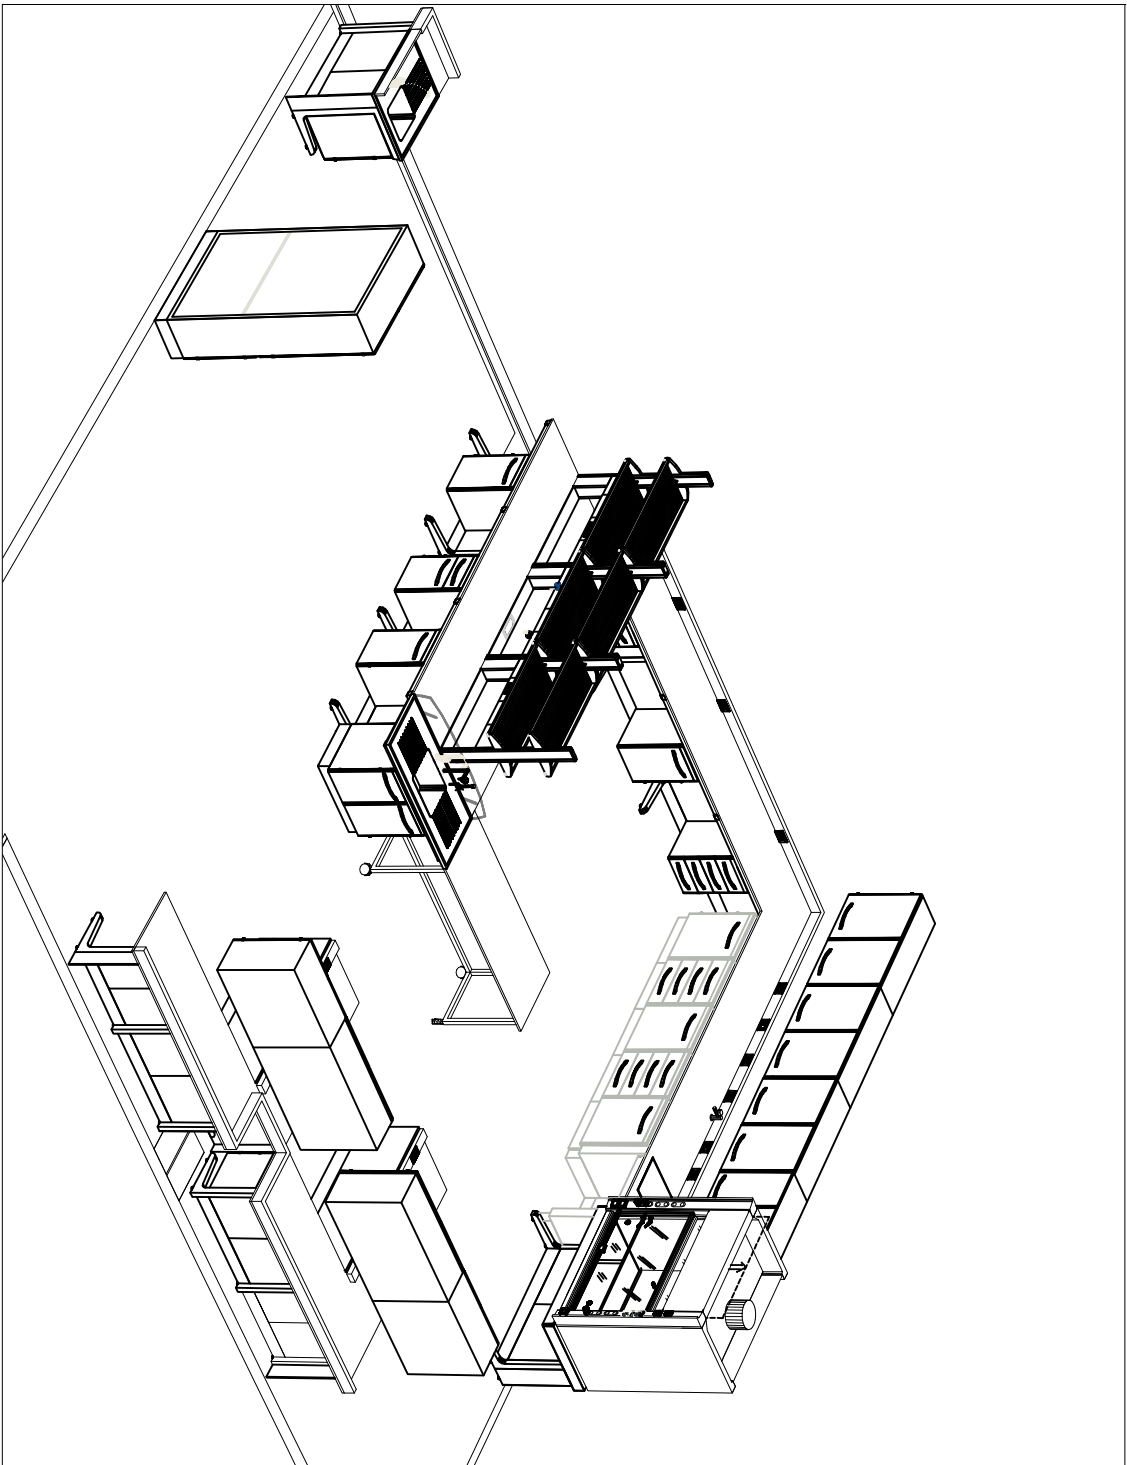

LABORATORIO CREA

- 01 MESA CENTRAL EN PENINSULA DE 4.250 x 1.500 x 900 mm.
- 02 MESA MURAL DE 9.390 x 750 x 900 mm.
- 03 MESA MURAL DE 1.200 x 750 x 900 mm.
- 04 VITRINA DE GASES MOD. VA 150 960 ADIPROL
- 05 MESA MURAL BAJA DE 2.240 x 750 x 720 mm.
- 06 MESA MURAL BAJA DE 2.340 x 750 x 720 mm.
- 07 MESA CENTRAL BAJA EN PENINSULA DE 1.950 x 750 x 720 mm.
- 08 MESA CON RUEDAS DE 2.000 x 750 x 900 mm.
- 09 ARMARIO PUERTAS MOD. MV-12-P

GRIFO MEZCLADOR

GRIFO AGUA FRIA

GRIFO AGUA DESMINERALIZADA

PILETA

LAVAJOS DE EMERGENCIA

GRIFO DE GAS

GRIFO DE VACIO


ELECTRICIDAD

TOMA DE VOZ

TOMA DE DATOS

TAPA DOBLE

UNIVERSIDAD DE LLEIDA
LABORATORIO CREA
-LLEIDA- (LLEIDA)

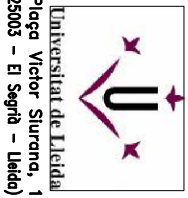

PROYECTO DE LABORATORIO

Fecha:	03-MAYO-10	Sustituye a fecha:	06-ABRIL-10
Nº de plano:	Estudio Técnico:	Revisión E.T.:	Revisión PLANO:
1-1	B100184	03	03
			1/50