


QUADRE D'EDIFICIS

- 1. EDIFICI 4
- 2. MAGATZEM OBJECTE DEL PROJECTE**
- 3. EDIFICIS DARP
- 4. EDIFICI DOCENT (pendent)
- 5. EDIFICI A – B
- 6. EDIFICI CTT
- 7. EDIFICI SOCIAL (pendent)
- 8. EDIFICI 1
- 9. EDIFICI 2
- 10. EDIFICI 3
- 11. EDIFICIS IRTA
- 12. NOU EDIFICI IRTA (pendent)
- 13. PISTES POLIESPORTIVES
- 14. EDIFICI DOCENT (pendent)

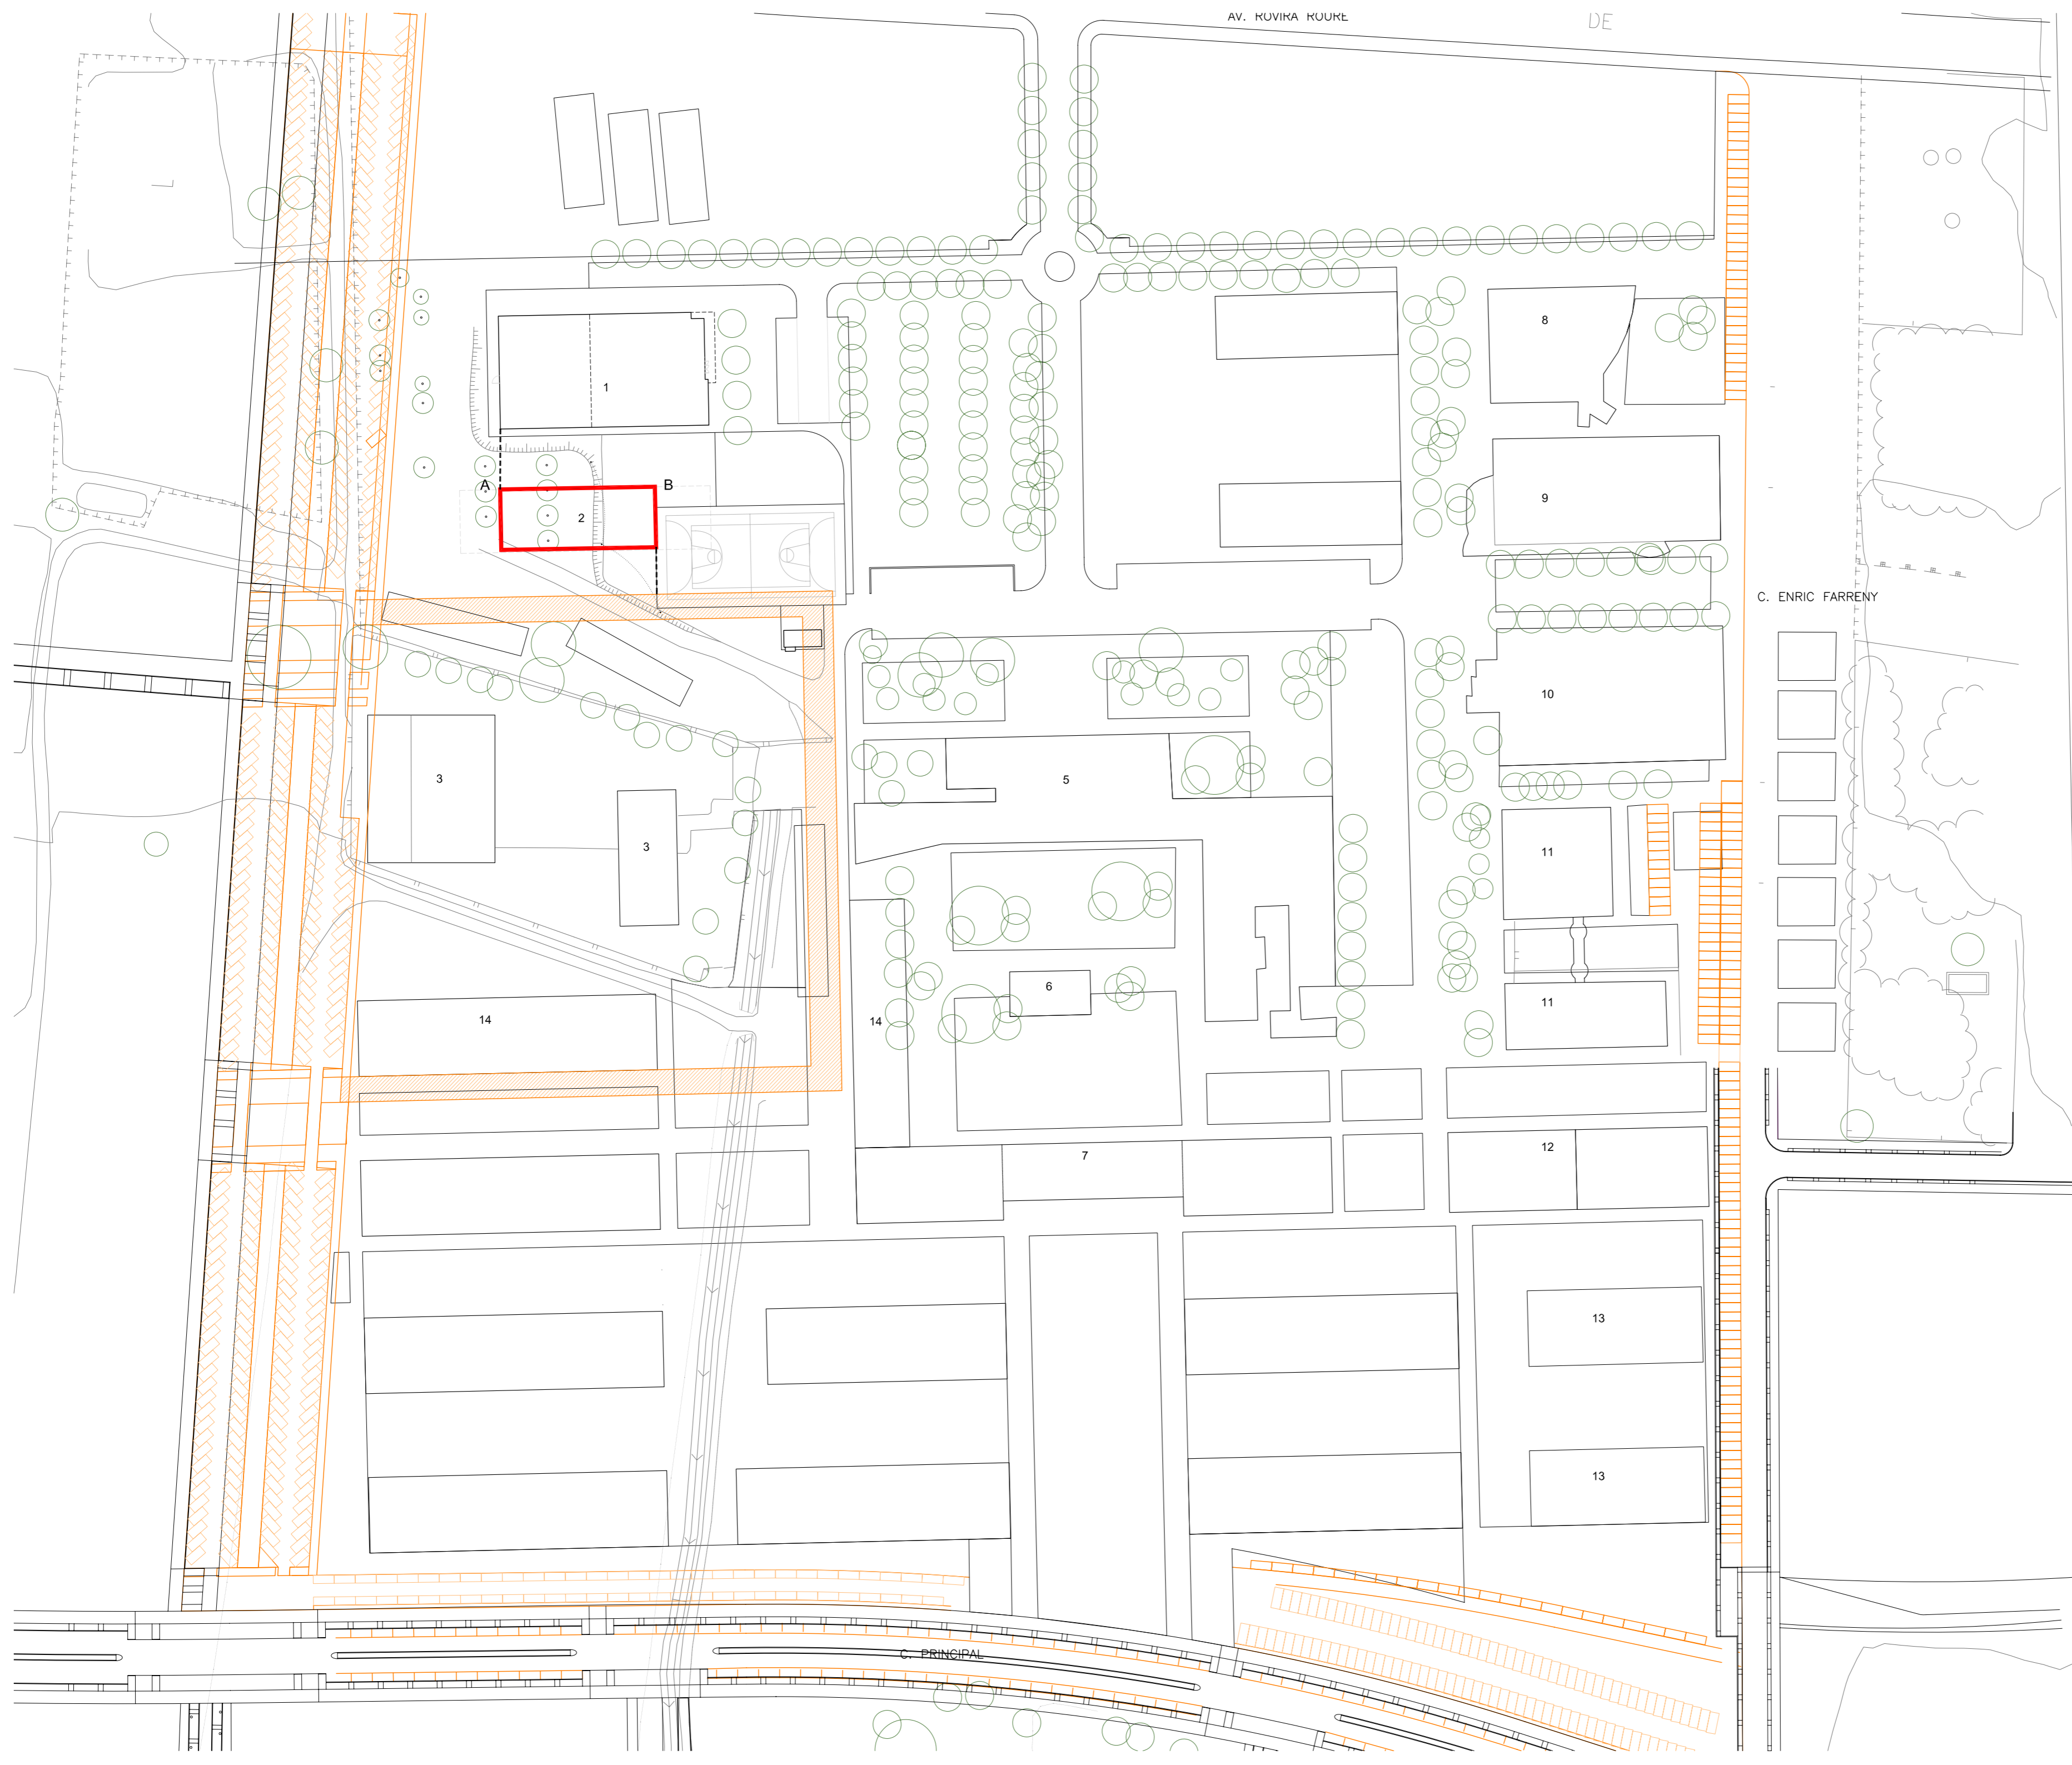

UdL

UNIVERSITAT de LLEIDA

PROJECTE BÀSIC I D'EXECUCIÓ
CONSTRUCCIÓ DE MAGATZEM
AL CAMPUS AGRÒNOMS

C. D'OSCA, LLEIDA

A01 ARQUITECTURA
EMPLAÇAMENT

ESCALA: 1/1000

DATA: NOVEMBRE DE 2006

ARQUITECTES: JOSEP BENEDITO ROVIRA
MAITE DE PABLO SÁENZ